


確定測量図

S=1:250

土地利用計画表				
区分	用途	面積 (㎡)	比率 (%)	備考
建築物敷地	宅地	5010.37	75.75	26区画 MIN=181.10㎡, MAX=217.80㎡
	道路	1349.54	20.40	W=6.00m
公共施設用地	公園	225.05	3.40	必要面積A=6014.54㎡×3%=198.44㎡
	用排水路	22.53	0.34	
	ごみ集積所	6.45	0.10	
	消防施設用地	0.60	0.01	
合計		6614.54	100.00	

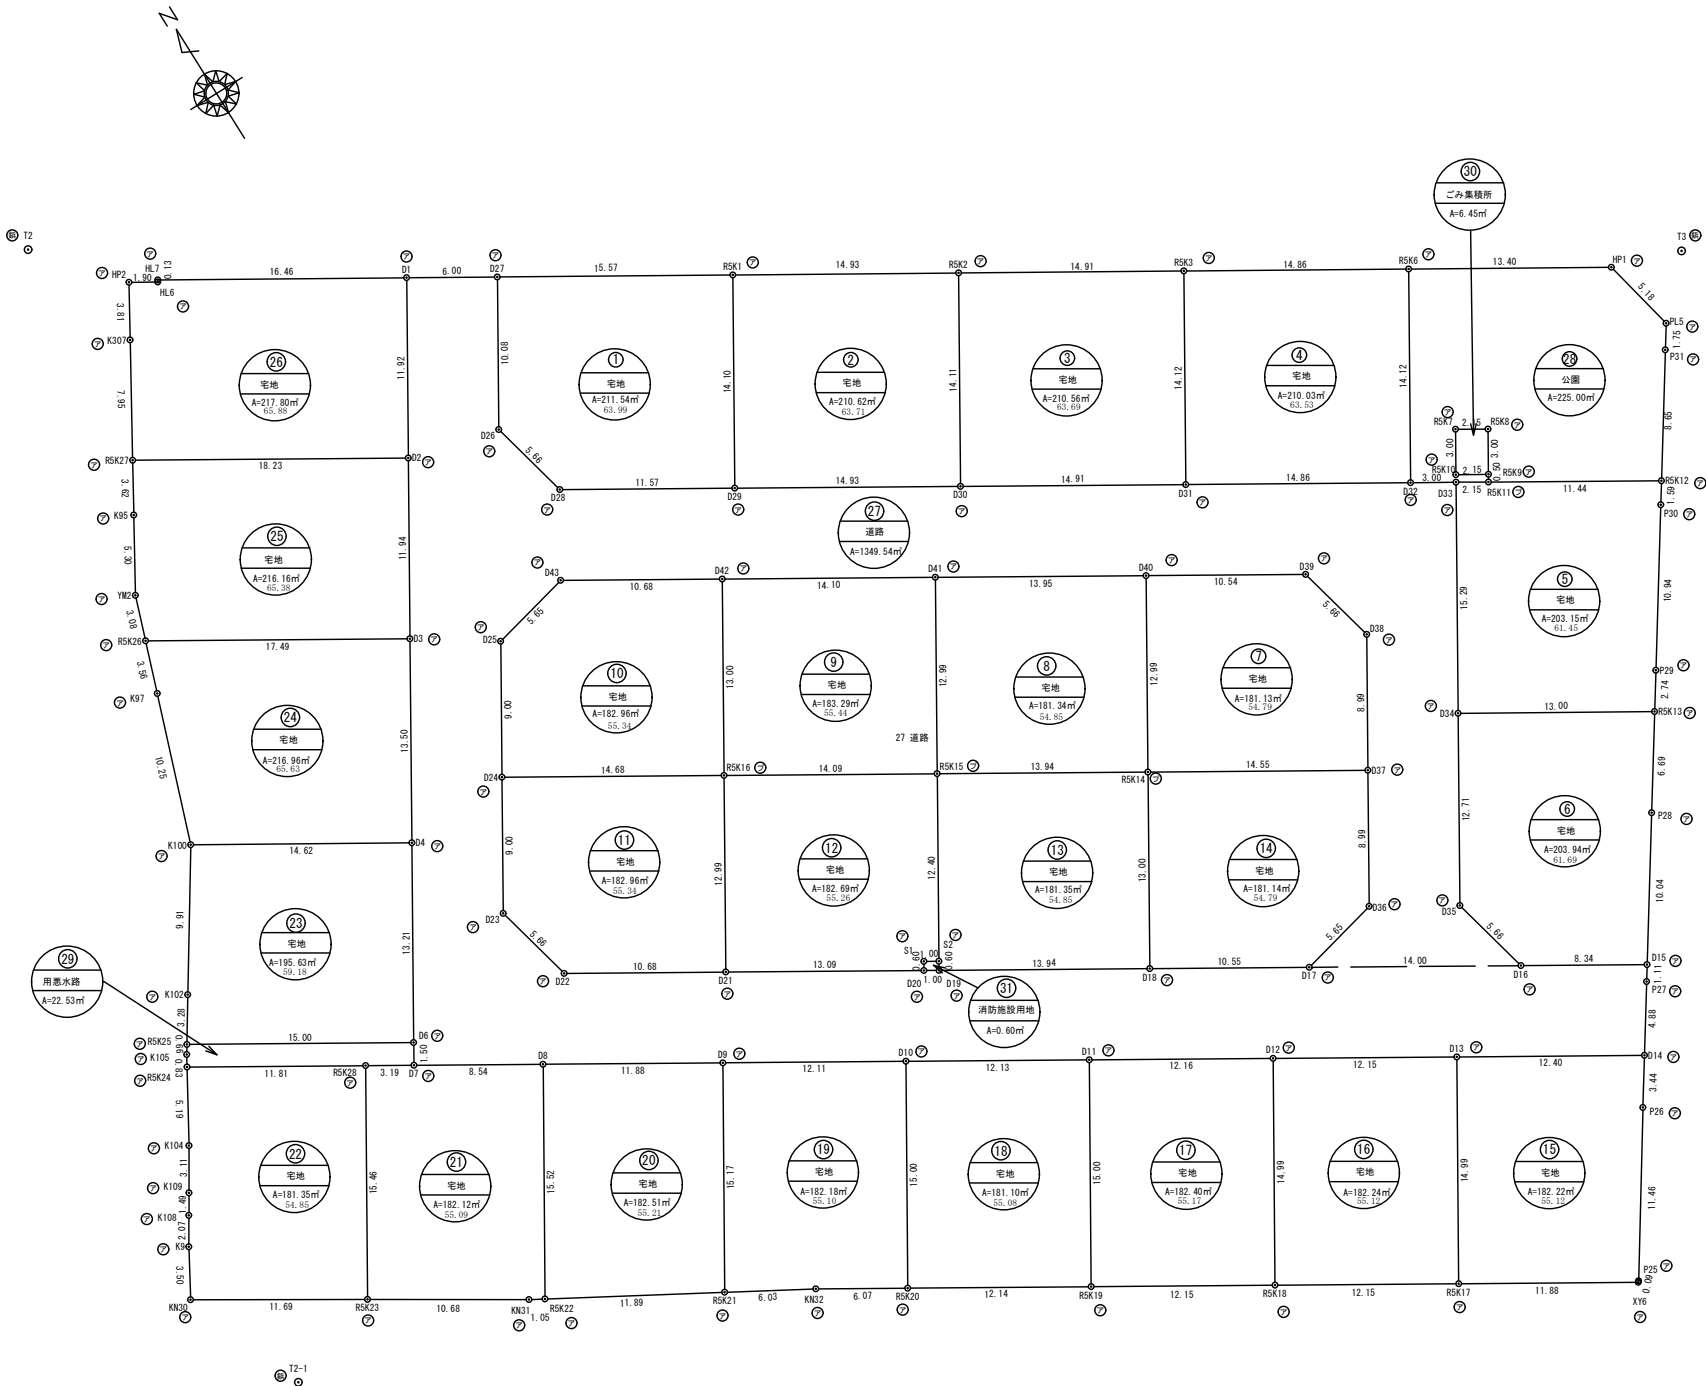

基準点座標一覧表			
点 名	X座標	Y座標	備 考
T2	-89034.285	20050.053	
T2-1	-89407.251	20025.516	
T3	-89092.314	20142.769	

測量年月日	令和 5年 1月 25日
座標系	VI系

凡 例	
開発区域	→

境界杭凡例	
境界点	境界線の種類
●	コンクリート杭
⊙	金属板
○	プラスチック杭
○	アルミプレート

事業名	豊郷町大字下枝宅地造成事業		
図面名	確 定 測 量 図		
作成年月日	2025年1月15日		
縮尺	S=1:250	図面番号	/
設計者	トーワ測量株式会社 谷村典彦		
事業者名	株式会社とくわ技建工業		