

地 番 1412番1, 1412番3 地 積 測 量 図
 土地の所在 東近江市市子殿町字中堀

多角点の種類及び座標値

| 測 点 | 多角点の種類 | X | Y |
|-----|--------|---------|---------|
| T1 | 金属板 | 100.000 | 100.000 |
| T2 | 金属板 | 96.181 | 82.680 |
| T3 | 金属板 | 123.915 | 98.121 |

引照点の種類及び座標値

| 測 点 | 引照点の種類 | X | Y |
|-----|-----------|---------|---------|
| G67 | マンホールセンター | 126.782 | 102.774 |
| G71 | マンホールセンター | 97.341 | 104.844 |

引照点からの距離一覧表

| 器 械 点 | 視 準 点 | 距 離 |
|-------|--------|--------|
| G67 | G71 | 29.513 |
| | B5 | 6.606 |
| | G12 | 8.376 |
| | B15 | 15.670 |
| | G16 | 20.130 |
| | G17 | 24.755 |
| | G23 | 29.701 |
| | G28 | 32.756 |
| | K1 | 34.867 |
| | B16 | 25.272 |
| B6 | 20.903 | |

引照点からの距離一覧表

| 器 械 点 | 視 準 点 | 距 離 |
|-------|--------|--------|
| G71 | G67 | 29.513 |
| | B5 | 26.342 |
| | G12 | 23.778 |
| | B15 | 15.783 |
| | G16 | 11.496 |
| | G17 | 7.622 |
| | G23 | 9.493 |
| | G28 | 16.797 |
| | K1 | 20.614 |
| | B16 | 25.357 |
| B6 | 32.984 | |

1 地番 1412-1



| 測 点 | X | Y |
|-----|-------------|--------------------------|
| B6 | 121.620 | 82.518 |
| B5 | 122.669 | 97.605 |
| G12 | 120.049 | 97.792 |
| B15 | 111.740 | 98.381 |
| B16 | 110.691 | 83.286 |
| 倍積 | 331.489337 | |
| 面積 | 165.7446685 | 地積 165.74 m ² |

2 地番 1412-3

| 測 点 | X | Y |
|-----|-------------|--------------------------|
| B15 | 111.740 | 98.381 |
| G16 | 107.066 | 98.712 |
| G17 | 102.307 | 99.062 |
| G23 | 98.018 | 95.375 |
| G28 | 97.522 | 88.048 |
| K1 | 97.255 | 84.230 |
| B16 | 110.691 | 83.286 |
| 倍積 | 392.021816 | |
| 面積 | 196.0109080 | 地積 196.01 m ² |

面 積 一 覧 表

| 符号 | 地 番 | 用 地 面 積 |
|---------|--------|-------------|
| 1 | 1412-1 | 165.7446685 |
| 2 | 1412-3 | 196.0109080 |
| 合 計 面 積 | | 361.7555765 |

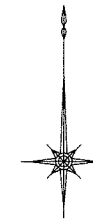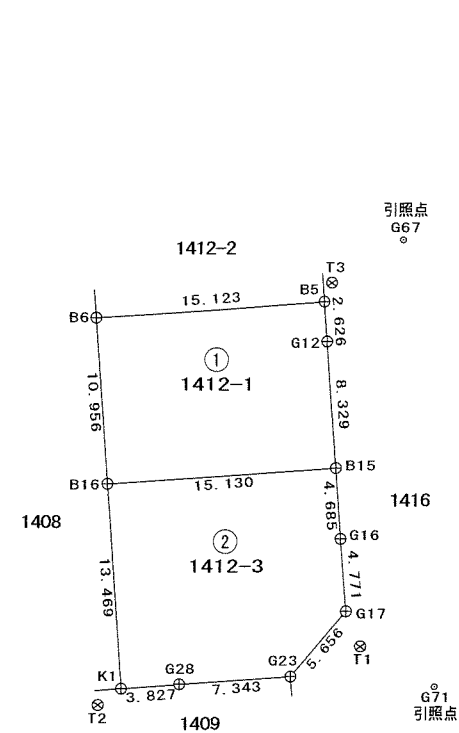

境界標凡例

| | |
|---|---------|
| 田 | コンクリート杭 |
| ⊠ | プラスチック杭 |
| ⊗ | 金属板 |
| ⊕ | 金属プレート |
| ⓪ | 刻 印 |
| ○ | 測 点 |

| | | | |
|---------|-------------|------------|---|
| 測地系 | 任意座標系 | 平面直角座標系の記号 | - |
| 座標変換の方法 | - | | |
| 測量年月日 | 令和 3年 5月18日 | | |

作成者 彦根市野瀬町138番地11
 土地家屋調査士 堀江宗徳
 作成年月日 (令和3年5月18日)

申請人 ライアート株式会社
 代表取締役 中村光志
 縮尺 1/500