

土地の所在 東近江市妙法寺町字大林


求積表

地 番 ① 814-1				
NO	X _n	Y _n	Y _{n+1} -Y _{n-1}	X _n × (Y _{n+1} -Y _{n-1})
KB2	515.265	538.826	10.048	5177.382720
B9	507.015	535.507	-4.811	-2439.249165
B26A	503.305	534.015	-14.480	-7287.856400
B25A	508.521	521.027	-12.821	-6519.747741
B22A	508.938	521.194	4.432	2255.613216
B20A	519.572	525.459	17.632	9161.093504
合 計				347.236134
合 計 面 積				173.6180670
地 積				173.61 m ²


地 番 ② 814-10				
NO	X _n	Y _n	Y _{n+1} -Y _{n-1}	X _n × (Y _{n+1} -Y _{n-1})
B26A	503.305	534.015	11.495	5785.490975
B11	499.593	532.522	-4.677	-2336.596461
B12	491.677	529.338	-15.806	-7771.446662
B24A	497.803	516.716	-8.311	-4137.240733
B25A	508.521	521.027	17.299	8796.904779
合 計				337.111898
合 計 面 積				168.5559490
地 積				168.55 m ²

地 番 ③ 814-11				
NO	X _n	Y _n	Y _{n+1} -Y _{n-1}	X _n × (Y _{n+1} -Y _{n-1})
KB3	524.632	509.755	18.928	9930.234496
B20A	519.572	525.459	11.439	5943.384108
B22A	508.938	521.194	-18.928	-9633.178464
B21A	514.822	506.531	-11.439	-5889.048858
合 計				351.391282
合 計 面 積				175.6956410
地 積				175.69 m ²


地 番 ④ 814-12				
NO	X _n	Y _n	Y _{n+1} -Y _{n-1}	X _n × (Y _{n+1} -Y _{n-1})
B21A	514.822	506.531	18.087	9311.585514
B22A	508.938	521.194	14.496	7377.565248
B25A	508.521	521.027	-4.478	-2277.157038
B24A	497.803	516.716	-17.920	-8920.629760
KX3	504.406	503.107	-10.185	-5137.375110
合 計				353.988854
合 計 面 積				176.9944270
地 積				176.99 m ²

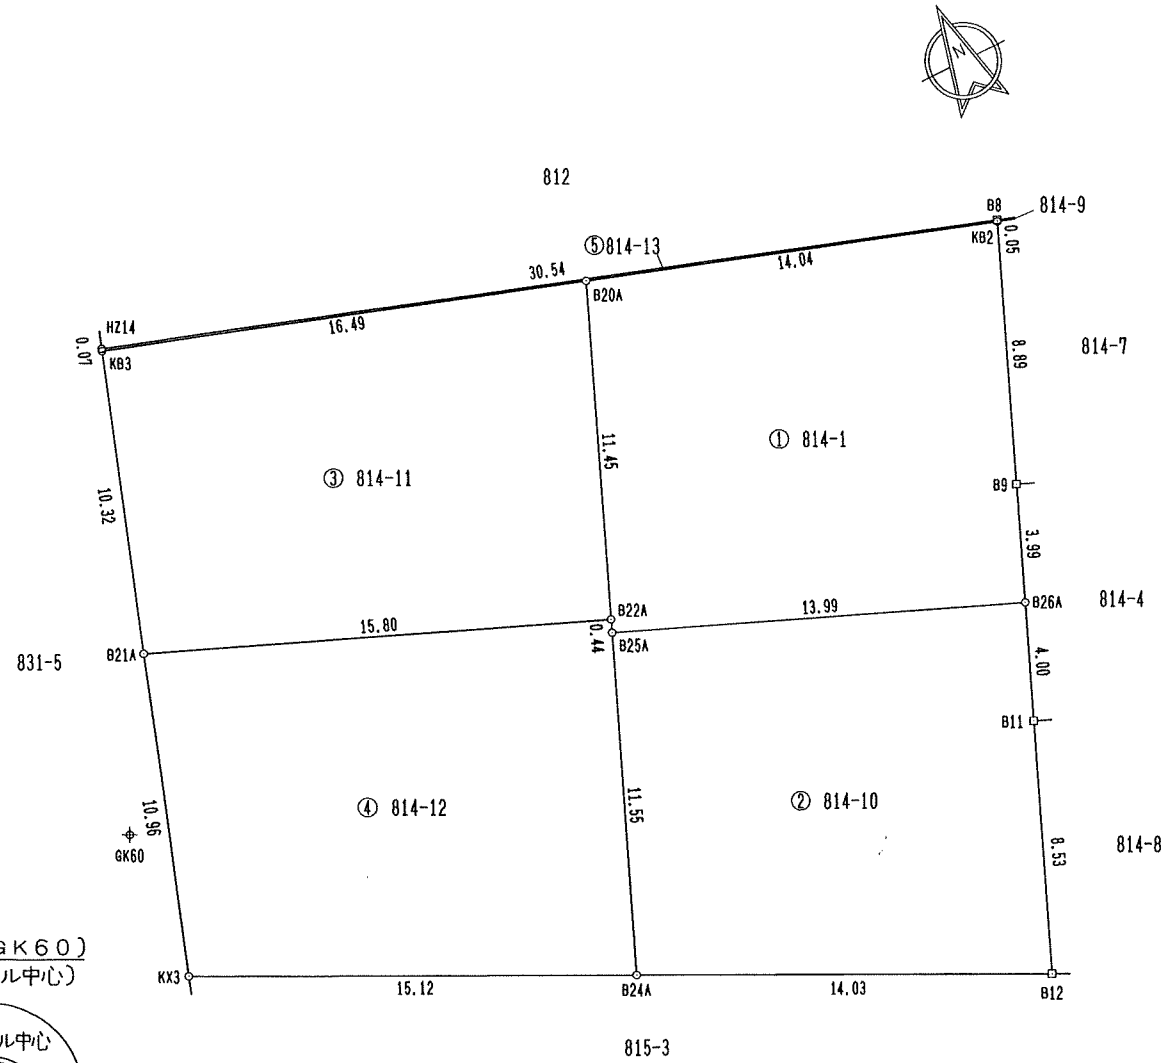

引照点 (GK60)
(マンホール中心)

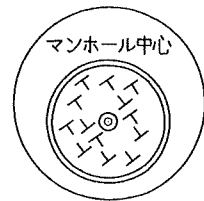

引照点方向 (GK103)
(マンホール中心)

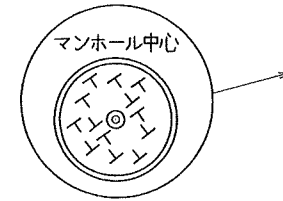

筆界点	境界標の種類
⊕	金 属 鉄
□	金 属 標
田	コンクリート杭
⊠	プラスチック杭
○	境界標無

作成者 滋賀県東近江市八日市清水二丁目12番19号
土地家屋調査士法人 とわのパートナーズ
社員 土地家屋調査士 野 瀬 克 佳
(令和2年 5月21日測量)
(令和2年 5月22日作成)

申請人 株式会社 OKコンサルティング
代表取締役 川 副 修

縮尺 1 / 250

地 番 814-1、-10~-13 地 積 測 量 図 2/2

土地の所在 東近江市妙法寺町字大林

地 番 ⑤ 814-13				
NO	X _n	Y _n	Y _{n+1} -Y _{n-1}	X _n × (Y _{n+1} -Y _{n-1})
HZ14	524.704	509.779	29.091	15264.164064
B8	515.315	538.846	29.047	14968.354805
K82	515.265	538.826	-13.387	-6897.852555
B20A	519.572	525.459	-29.071	-15104.477612
K83	524.632	509.755	-15.680	-8226.229760
合 計				3.958942
合 計 面 積				1.9794710
地 積				1.97 m ²

総合計面積 696.8435550 m²

地 番	面 積
① 814-1	173.6180670 m ²
② 814-10	168.5559490 m ²
③ 814-11	175.6956410 m ²
④ 814-12	176.9944270 m ²
⑤ 814-13	1.9794710 m ²

引照点	名 称	X座標	Y座標
GK60	マンホール中心	509.541	503.429
GK103	マンホール中心	478.515	563.779

作成者 滋賀県東近江市八日市清水二丁目12番19号
 土地家屋調査士法人 とわのパートナーズ
 社員 土地家屋調査士 野 瀬 克 佳 (令和2年 5月21日測量)
 (令和2年 5月22日作成)

申請人 株式会社 OKコンサルティング
 代表取締役 川 副 修 縮尺