


令和元年6月3日  
 これは図面に記録されている内容を証明した書面である。  
 大津地方法務局東近江出張所

地番	25、-2、-3、-4	地積測量図 1/2
土地の所在	近江八幡市西元町	

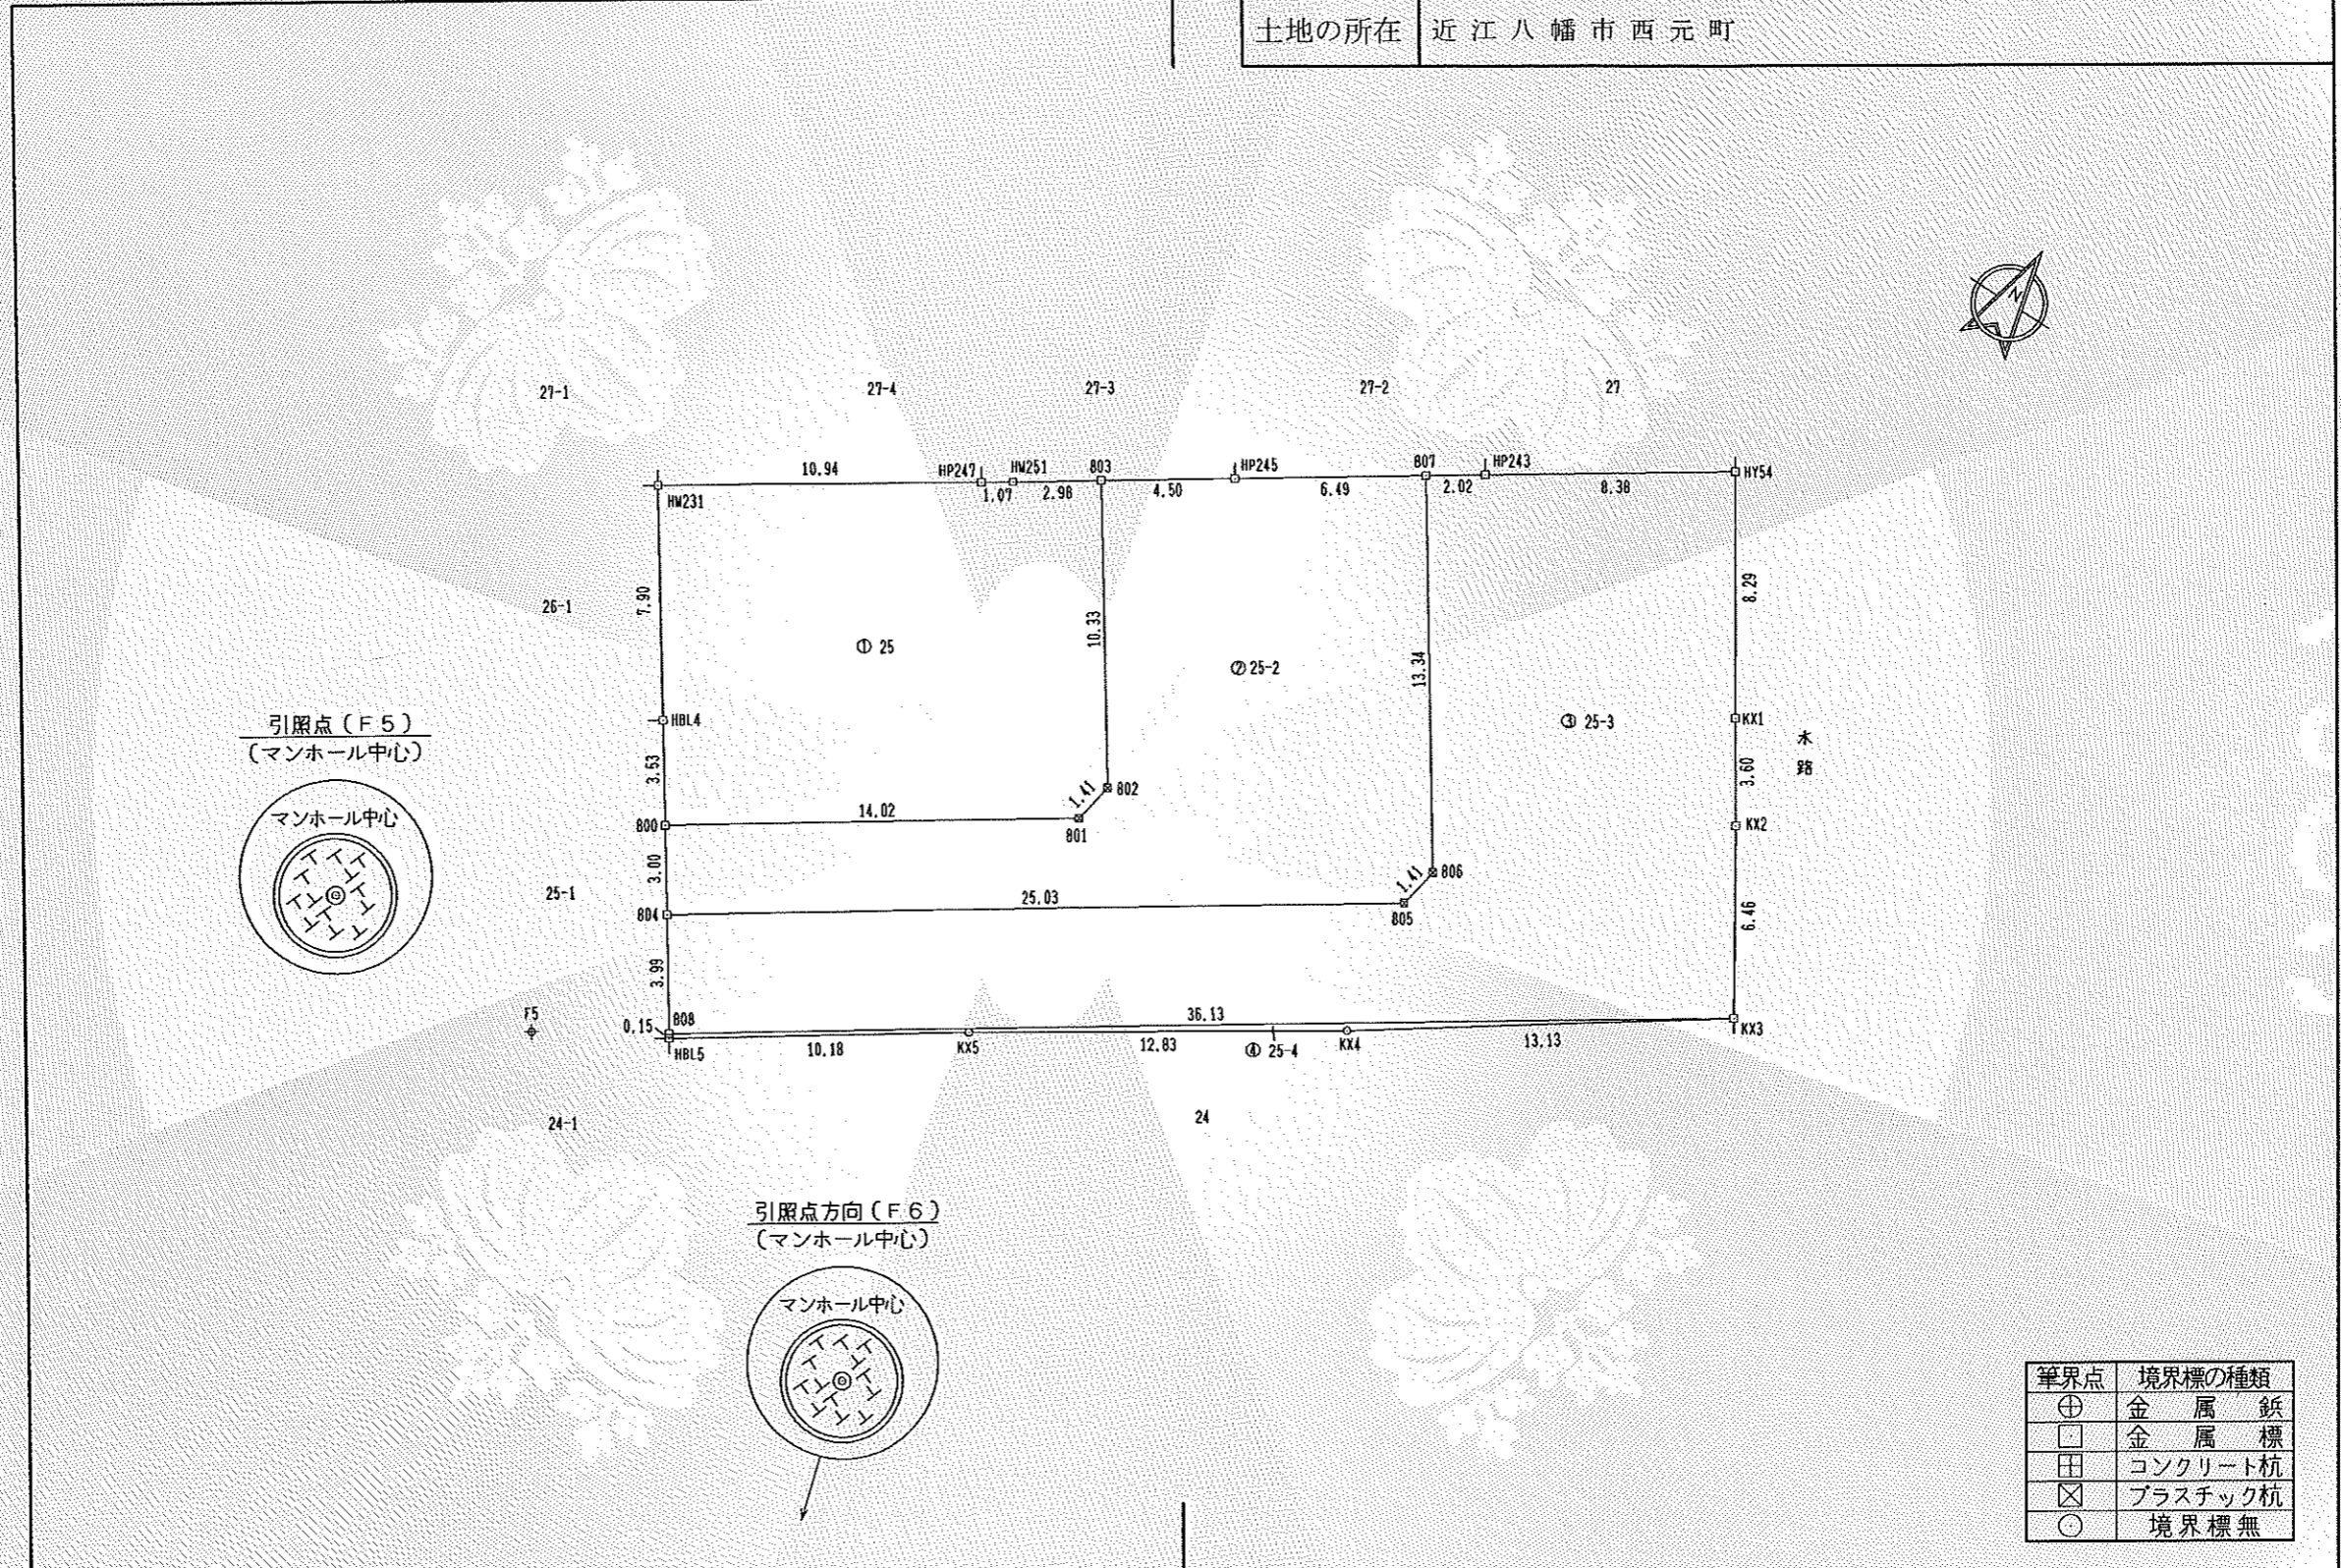

境界点	境界標の種類
⊕	金属鈹
□	金属標
田	コンクリート杭
⊗	プラスチック杭
○	境界標無

作成者	滋賀県東近江市八日市清水二丁目12番19号 土地家屋調査士法人 とわのパートナーズ 社員 土地家屋調査士 野瀬克佳 <small>(平成30年 3月30日測量)          (平成30年 7月 3日作成)</small>	申請人	近江ハウジング株式会社 代表取締役 黒田充彦	縮尺	1 / 250
-----	--	-----	---------------------------	----	---------

COPY

登記官

辻秀幸



これは図面に記録されている内容を証明した書面である。  
 令和元年6月3日 大津地方法務局東近江出張所

登記官

辻秀幸



地番	25、-2、-3、-4	地積測量図 2/2
土地の所在	近江八幡市西元町	

求積表

地番	① 25				
NO	X <sub>n</sub>	Y <sub>n</sub>	Y <sub>n+1</sub> -Y <sub>n-1</sub>	X <sub>n</sub> × (Y <sub>n+1</sub> -Y <sub>n-1</sub> )	
HM231	-95792.933	7738.081	4.795	-459327.113735	
HP247	-95786.941	7747.240	10.059	-963520.839519	
HM251	-95786.353	7748.140	3.379	-323662.086787	
803	-95784.699	7750.619	8.208	-786200.809392	
802	-95793.303	7756.348	5.451	-522169.294653	
801	-95794.689	7756.070	-11.953	1145033.917617	
800	-95802.464	7744.395	-13.625	1305308.572000	
HBL4	-95799.520	7742.445	-6.314	604878.169280	
合計				340.514811	
合計面積				170.2574055	
地積				170.25	m <sup>2</sup>

地番	② 25-2				
NO	X <sub>n</sub>	Y <sub>n</sub>	Y <sub>n+1</sub> -Y <sub>n-1</sub>	X <sub>n</sub> × (Y <sub>n+1</sub> -Y <sub>n-1</sub> )	
803	-95784.699	7750.619	-1.983	189941.058117	
HP245	-95782.199	7754.365	9.149	-876311.338651	
807	-95778.592	7759.768	12.802	-1226157.534784	
806	-95789.703	7767.167	7.121	-682118.475063	
805	-95791.089	7766.889	-21.116	2022724.635324	
804	-95804.966	7746.051	-22.494	2155036.905204	
800	-95802.464	7744.395	10.019	-959844.886816	
801	-95794.689	7756.070	11.953	-1145033.917617	
802	-95793.303	7756.348	-5.451	522169.294653	
合計				405.740367	
合計面積				202.8701835	
地積				202.87	m <sup>2</sup>

地番	③ 25-3				
NO	X <sub>n</sub>	Y <sub>n</sub>	Y <sub>n+1</sub> -Y <sub>n-1</sub>	X <sub>n</sub> × (Y <sub>n+1</sub> -Y <sub>n-1</sub> )	
807	-95778.592	7759.768	-5.711	546991.538912	
HP243	-95777.466	7761.456	8.665	-829911.742890	
HY54	-95772.809	7768.433	11.467	-1098226.800803	
KX1	-95779.783	7772.923	6.446	-617396.481218	
KX2	-95782.810	7774.879	5.416	-518759.698960	
KX3	-95788.270	7778.339	-26.620	2549883.747400	
808	-95808.301	7748.259	-32.288	3093458.422688	
804	-95804.966	7746.051	18.630	-1784846.516580	
805	-95791.089	7766.889	21.116	-2022724.635324	
806	-95789.703	7767.167	-7.121	682118.475063	
合計				586.308288	
合計面積				293.1541440	
地積				293.15	m <sup>2</sup>


地番	④ 25-4				
NO	X <sub>n</sub>	Y <sub>n</sub>	Y <sub>n+1</sub> -Y <sub>n-1</sub>	X <sub>n</sub> × (Y <sub>n+1</sub> -Y <sub>n-1</sub> )	
808	-95808.301	7748.259	29.997	-2873961.605097	
KX3	-95788.270	7778.339	-19.298	1848522.034460	
KX4	-95795.764	7767.557	-21.534	2062865.981976	
KX5	-95802.767	7756.805	-19.215	1840850.167905	
HBL5	-95808.426	7748.342	-8.546	818778.808596	
合計				11.318920	
合計面積				5.6594600	
地積				5.65	m <sup>2</sup>

合計面積	671.9411930 m <sup>2</sup>
------	----------------------------

地番	面積
① 25	170.2574055 m <sup>2</sup>
② 25-2	202.8701835 m <sup>2</sup>
③ 25-3	293.1541440 m <sup>2</sup>
④ 25-4	5.6594600 m <sup>2</sup>

引照点	名称	X座標	Y座標
F5	マンホール中心	-95810.742	7744.293
F6	マンホール中心	-95848.056	7768.992

測地系：世界測地系 平面直角座標系の記号：第Ⅳ系 (都市再生街区基本調査成果)			
点名	X座標	Y座標	備考
252042A151	-95680.908	7854.602	
252042A152	-95750.438	7752.498	
2520410A41	-95883.781	7787.027	
252042A166	-95861.979	7829.647	
TA	-95768.425	7723.438	新点
T2	-95805.685	7734.192	新点
T1	-95822.575	7743.927	新点
TB	-95845.965	7770.632	新点

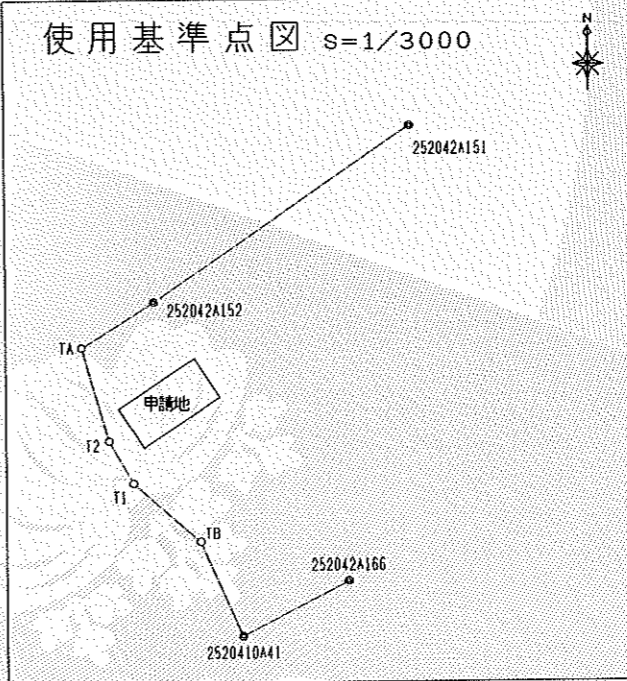

作成者	滋賀県東近江市八日市清水二丁目12番19号 土地家屋調査士法人 とわのパートナーズ 社員 土地家屋調査士 野瀬 克佳 (平成30年 3月30日測量) (平成30年 7月 3日作成)	申請人	近江ハウジング株式会社 代表取締役 黒田 充彦	縮尺
-----	--	-----	----------------------------	----