

地番	212-1, -10, -11, -12 -13, -14, -15, -16	地積測量図
土地の所在	長浜市高月町渡岸寺字堂ノ北	

求積表

地番 212-11				
測点名	X座標	Y座標	①:X(n+1)-X(n-1)	① × Y
B2	-58093.128	21653.019	19.357	419137.488783
B3	-58089.303	21669.070	-11.759	-254806.594130
P348	-58104.887	21672.694	-19.357	-419518.337758
B1	-58108.660	21656.631	11.759	254660.323929
倍面積	527.119176			
面積	263.5595880			
地積	263.55m <sup>2</sup>			

地番 212-12				
測点名	X座標	Y座標	①:X(n+1)-X(n-1)	① × Y
B5	-58081.430	21650.299	15.523	336077.591377
B4	-58077.605	21666.350	-7.873	-170579.173550
B3	-58089.303	21669.070	-15.523	-336368.973610
B2	-58093.128	21653.019	7.873	170474.218587
倍面積	396.337196			
面積	198.1685980			
地積	198.16m <sup>2</sup>			

地番 212-13				
測点名	X座標	Y座標	①:X(n+1)-X(n-1)	① × Y
B7	-58069.223	21650.867	8.420	182300.300140
B8	-58065.251	21663.477	-8.382	-181583.264214
B4	-58077.605	21666.350	-16.179	-350539.876650
B5	-58081.430	21650.299	3.934	85172.276266
B6	-58073.671	21648.496	12.207	264263.190672
倍面積	387.373786			
面積	193.6868930			
地積	193.68m <sup>2</sup>			



地番 212-14				
測点名	X座標	Y座標	①:X(n+1)-X(n-1)	① × Y
B13	-58090.076	21633.571	20.024	433190.625704
B12	-58087.162	21645.471	-10.840	-234636.905640
B14	-58100.916	21648.670	-17.772	-384740.163240
B15	-58104.934	21646.238	-6.270	-135721.912260
B16	-58107.186	21637.551	14.858	321490.732758
倍面積	417.622678			
面積	208.8113390			
地積	208.81m <sup>2</sup>			

地番 212-15				
測点名	X座標	Y座標	①:X(n+1)-X(n-1)	① × Y
K2	-58091.920	21626.036	13.900	300601.900400
B13	-58090.076	21633.571	-15.266	-330258.094886
B16	-58107.186	21637.551	-18.493	-400143.230643
B17	-58108.569	21632.220	0.564	12200.572080
B18	-58106.622	21631.761	-0.207	-4477.774527
B19	-58108.776	21622.723	0.340	7351.725820
B20	-58106.282	21622.129	2.918	63093.372422
P11	-58105.858	21622.028	2.306	49860.396568
B21	-58103.976	21621.579	13.938	301361.568102
倍面積	409.564664			
面積	204.7823320			
地積	204.78m <sup>2</sup>			

地番 212-16				
測点名	X座標	Y座標	①:X(n+1)-X(n-1)	① × Y
K2	-58091.920	21626.036	13.317	287993.921412
P299	-58076.759	21631.639	15.056	325685.956784
P300	-58076.864	21631.917	0.536	11594.707512
P298	-58076.223	21632.146	3.233	69936.728018
B10	-58073.631	21638.575	0.374	8092.827050
B11	-58075.849	21642.842	-13.531	-292849.295102
B12	-58087.162	21645.471	-14.227	-307950.115917
B13	-58090.076	21633.571	-4.758	-102932.530818
倍面積	427.801061			
面積	213.9005305			
地積	213.90m <sup>2</sup>			

地番 212-10				
測点名	X座標	Y座標	①:X(n+1)-X(n-1)	① × Y
P313	-58118.412	21625.133	-7.950	-171919.807350
P342	-58114.527	21633.623	8.812	190635.485876
P345	-58109.600	21652.627	5.867	127035.962609
B1	-58108.660	21656.631	16.472	356728.025832
B2	-58093.128	21653.019	27.230	589611.707370
B5	-58081.430	21650.299	19.457	421249.867643
B6	-58073.671	21648.496	12.207	264263.190672
B7	-58069.223	21650.867	4.911	106327.407837
B9	-58068.760	21651.114	-2.443	-52893.671502
P297	-58071.666	21643.448	-4.871	-105425.235208
B10	-58073.631	21638.575	-4.183	-90514.159225
B11	-58075.849	21642.842	-13.531	-292849.295102
B12	-58087.162	21645.471	-25.067	-542587.021557
B14	-58100.916	21648.670	-17.772	-384740.163240
B15	-58104.934	21646.238	-6.270	-135721.912260
B16	-58107.186	21637.551	-3.635	-78652.497885
B17	-58108.569	21632.220	0.564	12200.572080
B18	-58106.622	21631.761	-0.207	-4477.774527
B19	-58108.776	21622.723	0.340	7351.725820
B20	-58106.282	21622.129	4.800	103786.219200
B21	-58103.976	21621.579	-0.295	-6378.365805
P274	-58106.577	21620.618	-14.436	-312115.241448
倍面積	915.019830			
面積	457.5099150			
地積	457.50m <sup>2</sup>			

地番 212-1				
測点名	X座標	Y座標	①:X(n+1)-X(n-1)	① × Y
B7	-58069.223	21650.867	3.509	75972.892303
B8	-58065.251	21663.477	5.055	109508.876235
P369	-58064.168	21663.225	-3.509	-76016.256525
B9	-58068.760	21651.114	-5.055	-109446.381270
倍面積	19.130743			
面積	9.5653715			
地積	9.56m <sup>2</sup>			

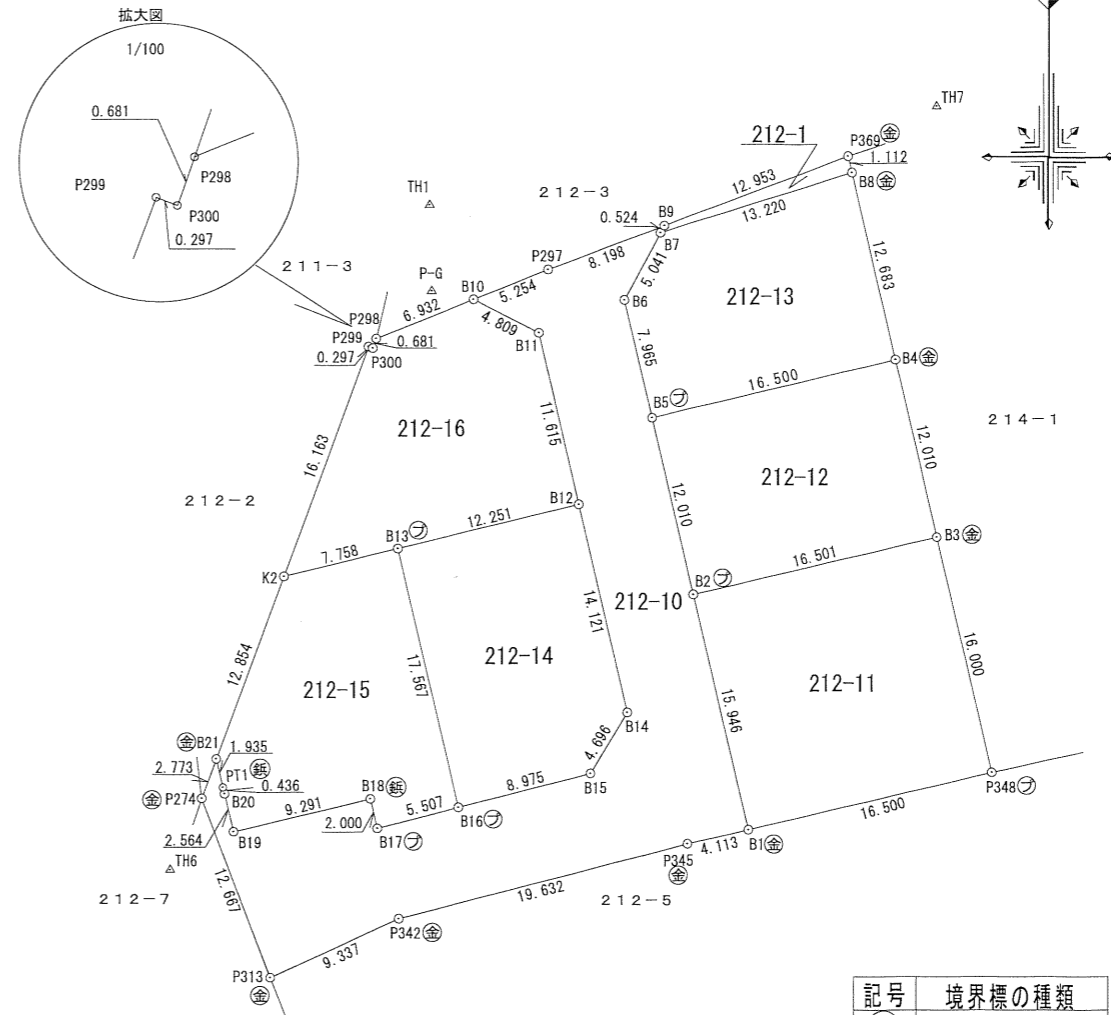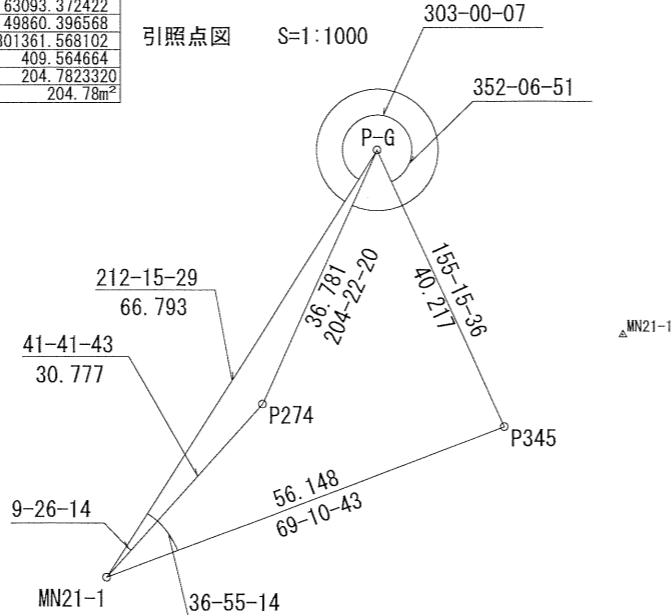

記号	境界標の種類
(鉄)	金属鉄
(フ)	プラスチック杭
(コ)	コンクリート杭
(金)	金属プレート標
(刻)	刻み
(石)	石杭

点名	X座標	Y座標	備考
P-G	-58073.074	21635.796	プラスチック杭
MN21-1	-58129.558	21600.146	金属鉄
TH1	-58067.378	21635.653	金属鉄
TH6	-58111.284	21618.516	金属鉄
TH7	-58060.838	21669.083	金属鉄

測量日 平成31年4月20日

作成者	滋賀県長浜市新庄中町306番地6 測量士 谷口 重和 登録番号 H13-319号 (平成 31 年 4 月 23 日作成)	申請人	滋賀県東近江市昭和町3番30号 ライアート株式会社 代表取締役 中村 光志	縮尺	1/500
-----	--	-----	---	----	-------