


地番	286-1、 286-6～286-14	地積測量図	1/3
土地の所在	近江八幡市武佐町字吉ヶ藪		

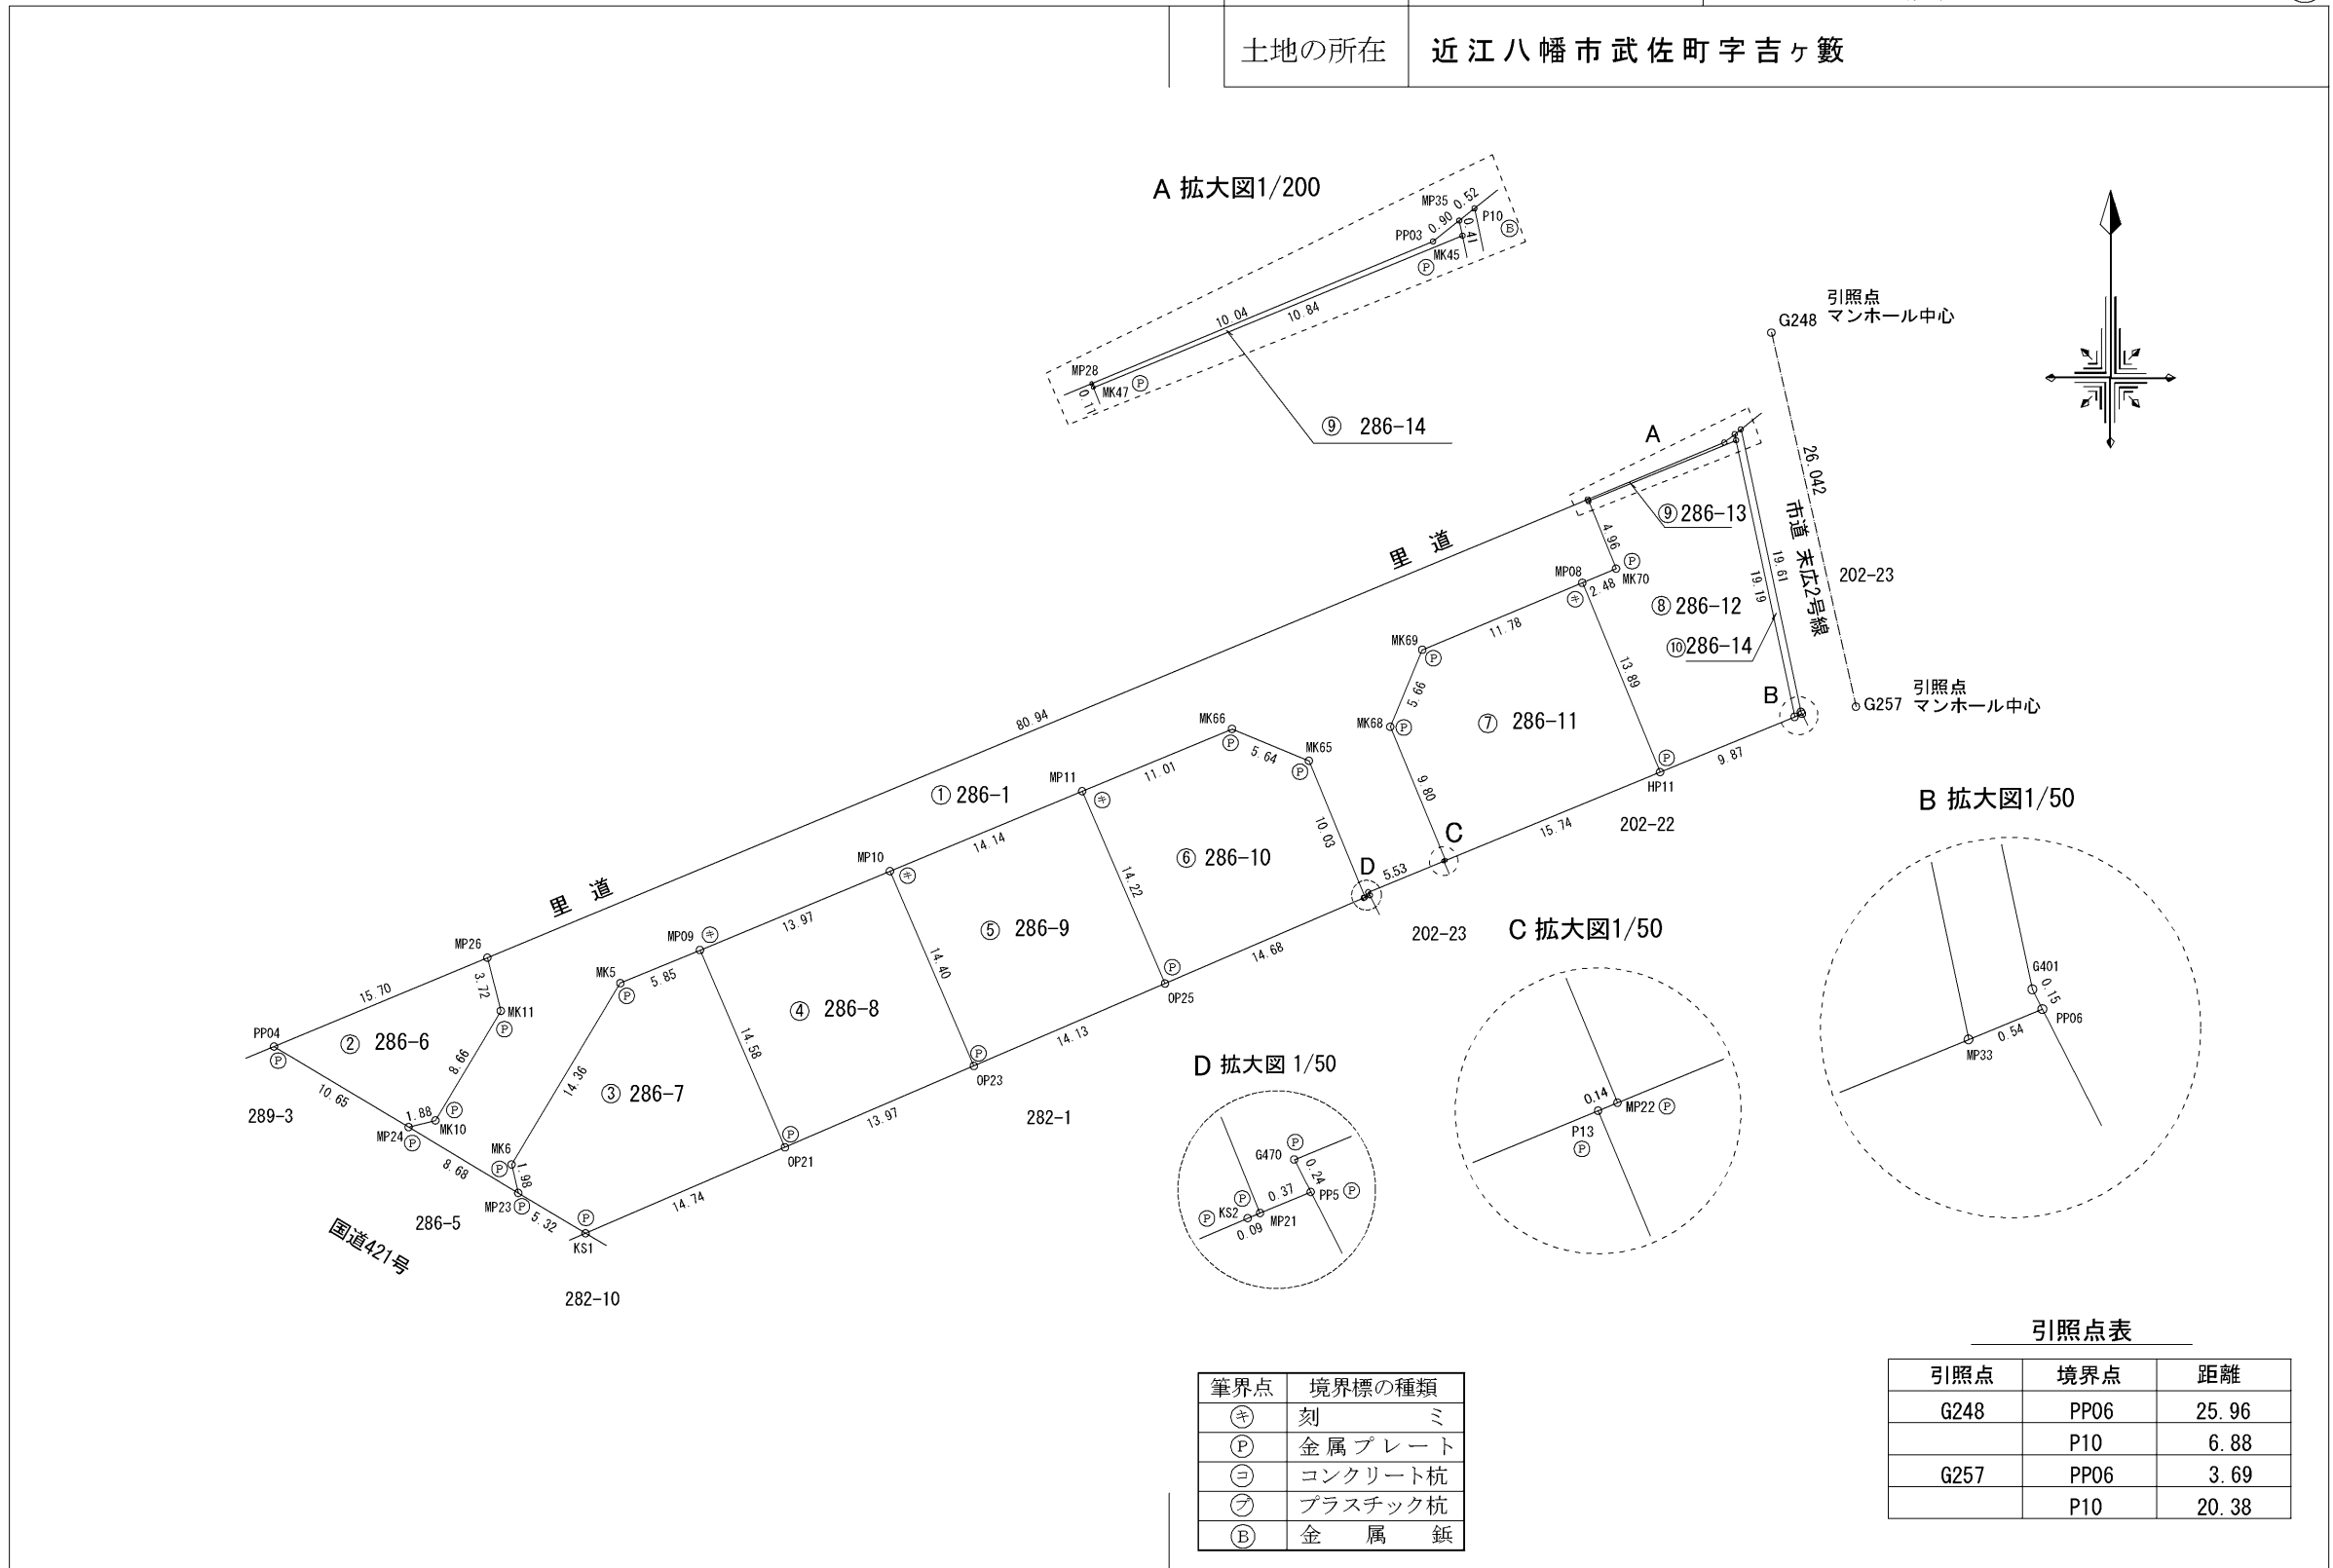

筆界点	境界標の種類
(キ)	刻ミ
(P)	金属プレート
(コ)	コンクリート杭
(フ)	プラスチック杭
(B)	金属鉋

引照点	境界点	距離
G248	PP06	25.96
	P10	6.88
G257	PP06	3.69
	P10	20.38

作成者	大津市高砂町19番10号 土地家屋調査士 藤本光昭 (令和3年5月10日作成)	申請人	株式会社 フォレスト 代表取締役 森繁樹	縮尺	1 / 500
-----	--	-----	-------------------------	----	---------

地番	286-1、 286-6~286-14	地積測量図	(2/3)
土地の所在	近江八幡市武佐町字吉ヶ藪		

求積表

地番	① 286-1		
NO	X _n	Y _n	X _n ・(Y _{n+1} -Y _{n-1})
MP26	482.009	543.777	-35582.868398
MK11	478.391	544.684	-1688.241839
MK10	470.951	540.248	-2948.624211
MP24	470.496	538.423	2646.540000
MP23	466.029	545.873	3258.008739
MK6	467.960	545.414	3242.962800
MK5	480.274	552.803	6145.586104
MP09	482.521	558.210	8833.994468
MP10	487.883	571.111	12665.442680
MP11	493.311	584.170	11462.081085
MK66	497.540	594.346	7658.633220
MK65	495.376	599.563	4467.300768
MP21	486.092	603.364	2014.851340
PP05	486.235	603.708	112.806520
G470	486.455	603.596	2436.166640
P13	488.566	608.716	2565.460066
MP22	488.620	608.847	-1773.690600
MK68	497.680	605.086	-786.832080
MK69	502.911	607.266	6561.982728
MP08	507.459	618.134	6677.652981
MK70	508.418	620.425	210.993470
MK47	513.017	618.549	-984.479623
MP28	513.122	618.506	-38367.158184
合計			-1171.431326
合計面積			585.7156630
地積			585.71 m ²

地番	② 286-6		
NO	X _n	Y _n	X _n ・(Y _{n+1} -Y _{n-1})
MP26	482.009	543.777	-7424.866636
PP04	475.973	529.280	-2548.359442
MP24	470.496	538.423	5160.400128
MK10	470.951	540.248	2948.624211
MK11	478.391	544.684	1688.241839
合計			-175.959900
合計面積			87.9799500
地積			87.97 m ²

地番	③ 286-7		
NO	X _n	Y _n	X _n ・(Y _{n+1} -Y _{n-1})
MP09	482.521	558.210	-5393.619738
MK5	480.274	552.803	-6145.586104
MK6	467.960	545.414	-3242.962800
MP23	466.029	545.873	2341.795725
KS1	463.291	550.439	8389.273428
OP21	469.126	563.981	3645.578146
合計			-405.521343
合計面積			202.7606715
地積			202.76 m ²

地番	④ 286-8		
NO	X _n	Y _n	X _n ・(Y _{n+1} -Y _{n-1})
MP09	482.521	558.210	-3440.374730
OP21	469.126	563.981	8726.681852
OP23	474.653	576.812	3384.275890
MP10	487.883	571.111	-9075.599566
合計			-405.016554
合計面積			202.5082770
地積			202.50 m ²

地番	⑤ 286-9		
NO	X _n	Y _n	X _n ・(Y _{n+1} -Y _{n-1})
MP11	493.311	584.170	-9218.009346
MP10	487.883	571.111	-3589.843114
OP23	474.653	576.812	8869.365958
OP25	480.248	589.797	3533.664784
合計			-404.821718
合計面積			202.4108590
地積			202.41 m ²

地番	⑥ 286-10		
NO	X _n	Y _n	X _n ・(Y _{n+1} -Y _{n-1})
MP11	493.311	584.170	-2244.071739
OP25	480.248	589.797	9177.539280
KS2	486.057	603.280	6594.335319
MP21	486.092	603.364	-1806.803964
MK65	495.376	599.563	-4467.300768
MK66	497.540	594.346	-7658.633220
合計			-404.935092
合計面積			202.4675460
地積			202.46 m ²

地番	⑦ 286-11		
NO	X _n	Y _n	X _n ・(Y _{n+1} -Y _{n-1})
MK69	502.911	607.266	-6561.982728
MK68	497.680	605.086	786.832080
MP22	488.620	608.847	8955.915980
HP11	494.604	623.415	4593.387348
MP08	507.459	618.134	-8194.955391
合計			-420.802711
合計面積			210.4013555
地積			210.40 m ²

作成者	大津市高砂町19番10号 土地家屋調査士 藤本光昭 (令和3年5月10日作成)	申請人	株式会社 フォレスト 代表取締役 森繁樹	縮尺
-----	--	-----	-------------------------	----

地番	286-1、 286-6~286-14	地積測量図 ③/3
土地の所在	近江八幡市武佐町字吉ヶ藪	

地番 ㊸ 286-12			
NO	X _n	Y _n	X _n ・(Y _{n+1} -Y _{n-1})
MK47	513.017	618.549	-4182.114584
MK70	508.418	620.425	-210.993470
MP08	507.459	618.134	1517.302410
HP11	494.604	623.415	7130.705868
MP33	498.357	632.551	2572.518834
MK45	517.139	628.577	-7240.980278
合計			-413.561220
合計面積			206.7806100
地積			206.78 m ²

地番 ㊹ 286-13			
NO	X _n	Y _n	X _n ・(Y _{n+1} -Y _{n-1})
MP28	513.122	618.506	-4735.602938
MK47	513.017	618.549	5166.594207
MK45	517.139	628.577	5139.844521
MP35	517.549	628.488	-413.521651
PP03	516.983	627.778	-5160.524306
合計			-3.210167
合計面積			1.6050835
地積			1.60 m ²


地番 ㊺ 286-14			
NO	X _n	Y _n	X _n ・(Y _{n+1} -Y _{n-1})
P10	517.879	628.902	-2328.383984
MP35	517.549	628.488	-168.203425
MK45	517.139	628.577	2101.135757
MP33	498.357	632.551	2230.147575
PP06	498.563	633.052	215.877779
G401	498.697	632.984	-2069.592550
合計			-19.018848
合計面積			9.5094240
地積			9.50 m ²

総合計面積	1912.1394395 m ²
-------	-----------------------------

引照点座標

点名	X座標	Y座標	備考
G248	524.447	630.972	マンホール中心
G257	499.046	636.713	マンホール中心

測量年月日	令和3年 4月 22日
座標系	任意座標

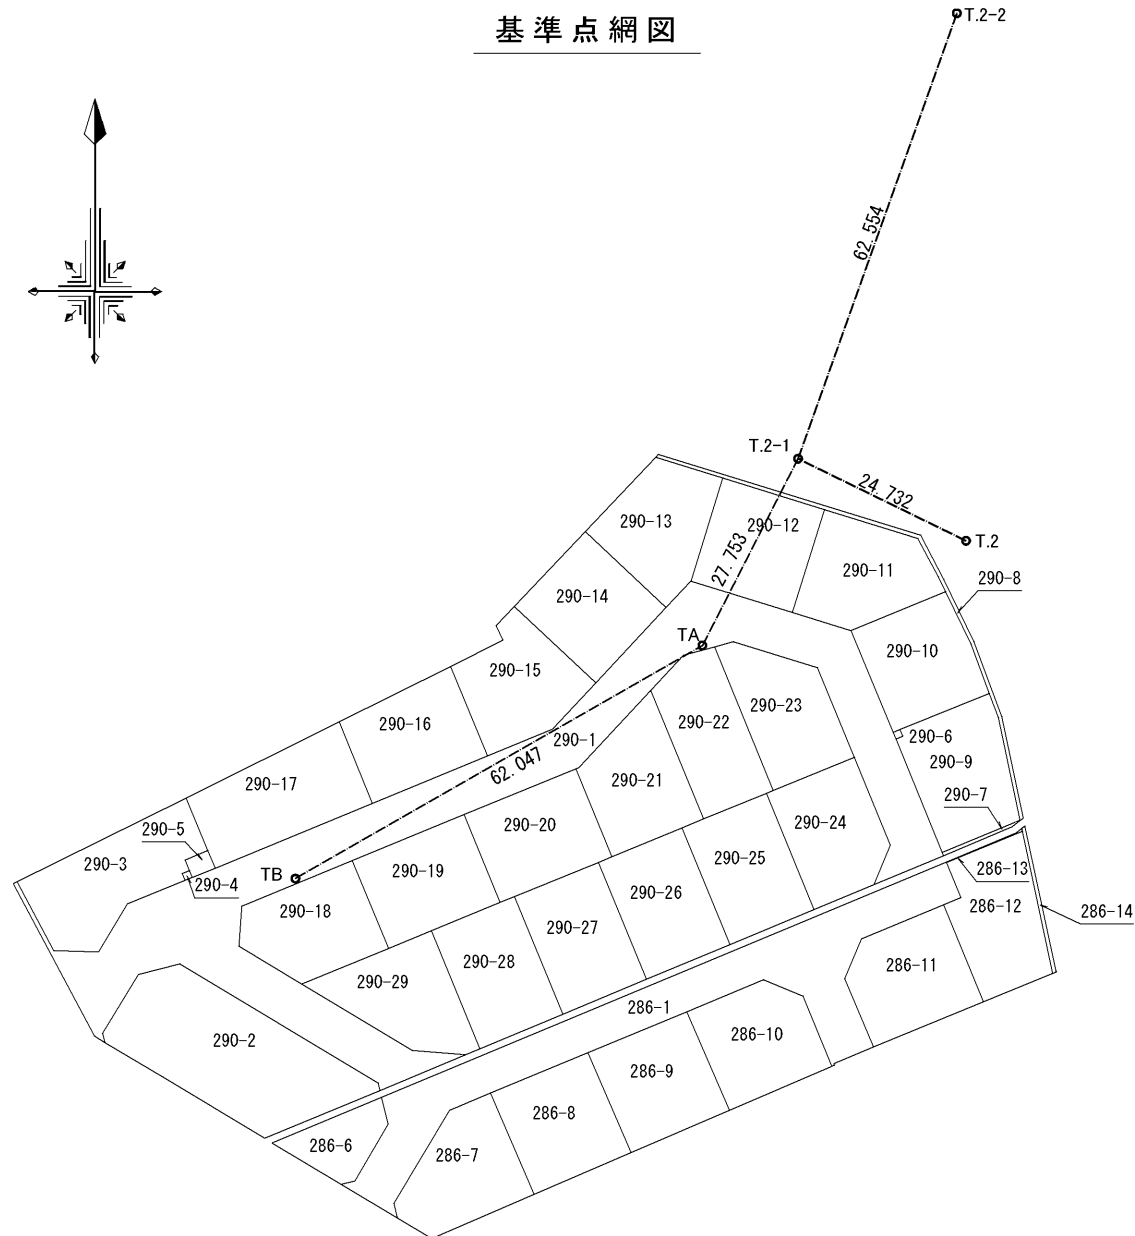

座標点リスト

点名	X座標	Y座標	備考
TA	541.754	586.236	任意基準点
TB	510.920	532.393	任意基準点
T.2-1	566.449	598.900	任意基準点
T.2-2	625.371	619.905	任意基準点
T.2	555.600	621.125	任意基準点

作成者	大津市高砂町19番10号	
	土地家屋調査士 藤本光昭	(令和3年 5月 10日 作成)

申請人	株式会社 フォレスト 代表取締役 森繁樹	縮尺	1 / 1000
-----	-------------------------	----	----------