


地番	1131-1 ~ 1131-10	地積測量図 ①/③
土地の所在	愛知郡愛荘町愛知川字鶴上川	

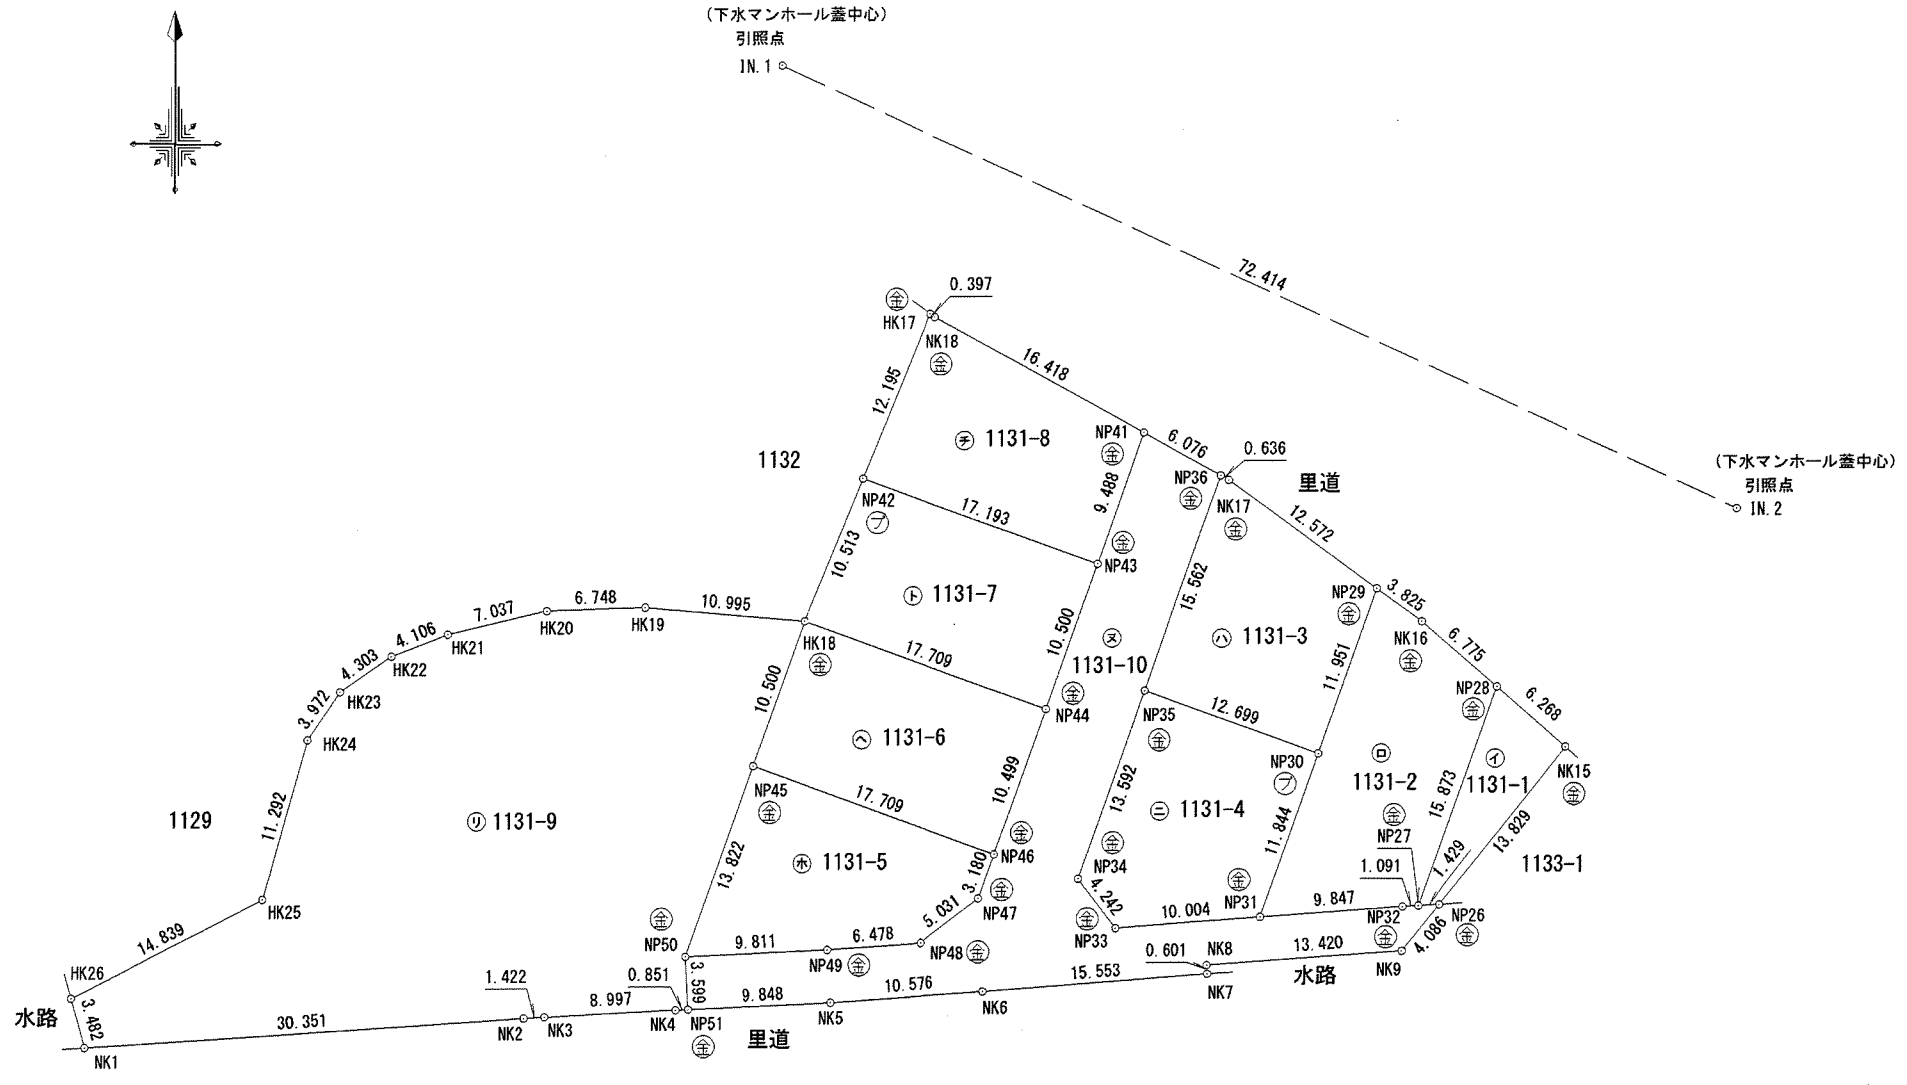

筆界点	境界標の種類
⊕	金属釘
⊙	金属標
⊖	コンクリート杭
⊗	プラスチック杭
+	刻み

作成者	愛知郡愛荘町豊満489番地6	申請人	株式会社 スリーエー	縮尺	1 / 500
	土地家屋調査士 村西 浩		代表取締役 竹山 圭司		
(令和2年12月14日 作成)					

地番	1131-1 ~ 1131-10	地積測量図	2/3
土地の所在	愛知郡愛荘町愛知川字鶴上川		

求積表

地番	① 1131-1			
NO	Xn	Yn	Yn+1-Yn-1	Xn · (Yn+1-Yn-1)
NK15	773.314	1116.981	-3.931	-3039.897334
NP26	762.552	1108.296	-10.111	-7710.163272
NP27	762.457	1106.870	3.931	2997.218467
NP28	777.399	1112.227	10.111	7860.281289
合計				107.439150
合計面積				53.7195750
地積				53.71 m ²

地番	② 1131-2			
NO	Xn	Yn	Yn+1-Yn-1	Xn · (Yn+1-Yn-1)
NP27	762.457	1106.870	6.446	4914.797822
NP28	777.399	1112.227	0.219	170.250381
NK16	781.815	1107.089	-8.235	-6438.246525
NP29	784.060	1103.992	-7.131	-5591.131860
NP30	772.810	1099.958	-8.031	-6206.437110
NP31	761.661	1095.961	5.823	4435.152003
NP32	762.385	1105.781	10.909	8316.857965
合計				-398.757324
合計面積				199.3786620
地積				199.37 m ²

地番	③ 1131-3			
NO	Xn	Yn	Yn+1-Yn-1	Xn · (Yn+1-Yn-1)
NP29	784.060	1103.992	6.145	4818.048700
NP30	772.810	1099.958	-15.988	-12355.686280
NP35	777.096	1088.004	-6.702	-5208.097392
NP36	791.745	1093.256	5.809	4599.246705
NK17	791.439	1093.813	10.736	8496.889104
合計				350.400837
合計面積				175.2004185
地積				175.20 m ²

地番	④ 1131-4			
NO	Xn	Yn	Yn+1-Yn-1	Xn · (Yn+1-Yn-1)
NP30	772.810	1099.958	7.957	6149.249170
NP31	761.661	1095.961	-13.974	-10643.450814
NP33	760.925	1085.984	-12.545	-9545.804125
NP34	764.302	1083.416	2.020	1543.890040
NP35	777.096	1088.004	16.542	12854.722032
合計				358.606303
合計面積				179.3031515
地積				179.30 m ²

地番	⑤ 1131-5			
NO	Xn	Yn	Yn+1-Yn-1	Xn · (Yn+1-Yn-1)
NP45	771.950	1060.972	21.335	16469.553250
NP46	765.974	1077.642	15.597	11946.896478
NP47	762.980	1076.569	-5.078	-3874.412440
NP48	759.936	1072.564	-10.465	-7952.730240
NP49	759.459	1066.104	-16.257	-12346.524963
NP50	758.939	1056.307	-5.132	-3894.874948
合計				347.907137
合計面積				173.9535685
地積				173.95 m ²

地番	⑥ 1131-6			
NO	Xn	Yn	Yn+1-Yn-1	Xn · (Yn+1-Yn-1)
NP44	775.857	1081.186	-13.126	-10183.898982
HK18	781.834	1064.516	-20.214	-15803.992476
NP45	771.950	1060.972	13.126	10132.615700
NP46	765.974	1077.642	20.214	15483.398436
合計				-371.877322
合計面積				185.9386610
地積				185.93 m ²

地番	⑦ 1131-7			
NO	Xn	Yn	Yn+1-Yn-1	Xn · (Yn+1-Yn-1)
NP42	791.544	1068.545	20.213	15999.478872
NP43	785.741	1084.729	12.641	9932.551981
NP44	775.857	1081.186	-20.213	-15682.397541
HK18	781.834	1064.516	-12.641	-9883.163594
合計				366.469718
合計面積				183.2348590
地積				183.23 m ²

地番	⑧ 1131-8			
NO	Xn	Yn	Yn+1-Yn-1	Xn · (Yn+1-Yn-1)
NP41	794.672	1087.931	-11.186	-8889.200992
NK18	802.579	1073.543	-14.712	-11807.542248
HK17	802.808	1073.219	-4.998	-4012.434384
NP42	791.544	1068.545	11.510	9110.671440
NP43	785.741	1084.729	19.886	15232.375026
合計				-366.131158
合計面積				183.0655790
地積				183.06 m ²

作成者	愛知郡愛荘町豊満489番地6 土地家屋調査士 村西 浩 (令和2年12月14日 作成)	申請人	株式会社 スリーエー 代表取締役 竹山 圭司	縮尺	1/
-----	---	-----	---------------------------	----	----

地番	1131-1 ~ 1131-10	地積測量図 ③/③
土地の所在	愛知県愛荘町愛知川字鶴上川	

地番	㊦ 1131-9			
NO	X _n	Y _n	Y _{n+1} -Y _{n-1}	X _n · (Y _{n+1} -Y _{n-1})
HK18	781.834	1064.516	-7.414	-5796.517276
HK19	782.732	1053.558	-17.702	-13855.921864
HK20	782.490	1046.814	-13.597	-10639.516530
HK21	780.890	1039.961	-10.680	-8339.905200
HK22	779.403	1036.134	-7.393	-5762.126379
HK23	776.994	1032.568	-5.803	-4508.896182
HK24	773.712	1030.331	-5.323	-4118.468976
HK25	762.850	1027.245	-16.294	-12429.877900
HK26	756.087	1014.037	-12.285	-9288.528795
NK1	752.730	1014.960	31.207	23490.445110
NK2	754.740	1045.244	31.704	23928.276960
NK3	754.817	1046.664	10.404	7853.116068
NK4	755.299	1055.648	9.834	7427.610366
NP51	755.345	1056.498	0.659	497.772355
NP50	758.939	1056.307	4.474	3395.493086
NP45	771.950	1060.972	8.209	6336.937550
合計			合計	-1810.107607
合計面積			合計面積	905.0538035
地積			地積	905.05 m ²

総計面積	2632.8647670 m ²
------	-----------------------------

引照点	X座標	Y座標	距離	方向角
IN.1	819.676	1062.952	72.414	294° 34' 40"
IN.2	789.557	1128.805	72.414	114° 34' 40"

引照点	境界点	距離
IN.1	NP41	35.343
IN.1	NP28	64.926
IN.2	NP41	41.193
IN.2	NP28	20.558

測量年月日	令和2年12月14日
座標系	任意

地番	㊦ 1131-10			
NO	X _n	Y _n	Y _{n+1} -Y _{n-1}	X _n · (Y _{n+1} -Y _{n-1})
NP26	762.552	1108.296	1.140	869.309280
NP27	762.457	1106.870	-2.515	-1917.579355
NP32	762.385	1105.781	-10.909	-8316.857965
NP31	761.661	1095.961	-19.797	-15078.602817
NP33	760.925	1085.984	-12.545	-9545.804125
NP34	764.302	1083.416	2.020	1543.890040
NP35	777.096	1088.004	9.840	7646.624640
NP36	791.745	1093.256	-0.073	-57.797385
NP41	794.672	1087.931	-8.527	-6776.168144
NP43	785.741	1084.729	-6.745	-5299.823045
NP44	775.857	1081.186	-7.087	-5498.498559
NP46	765.974	1077.642	-4.617	-3536.501958
NP47	762.980	1076.569	-5.078	-3874.412440
NP48	759.936	1072.564	-10.465	-7952.730240
NP49	759.459	1066.104	-16.257	-12346.524963
NP50	758.939	1056.307	-9.606	-7290.368034
NP51	755.345	1056.498	10.025	7572.333625
NK5	755.866	1066.332	20.381	15405.304946
NK6	756.644	1076.879	26.058	19716.629352
NK7	757.787	1092.390	15.467	11720.691529
NK8	758.386	1092.346	13.340	10116.869240
NK9	759.372	1105.730	15.950	12111.983400
合計			合計	-788.032978
合計面積			合計面積	394.0164890
地積			地積	394.01 m ²

作成者	愛知県愛荘町豊満489番地6	申請人	株式会社 スリーエー	縮尺	1 /
	土地家屋調査士 村西 浩		代表取締役 竹山 圭司		
(令和2年12月14日 作成)					