
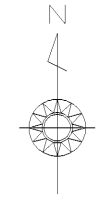


地番	580, 580-2~580-12	地積測量図
土地の所在	長浜市神照町字三ツク田	

1/3

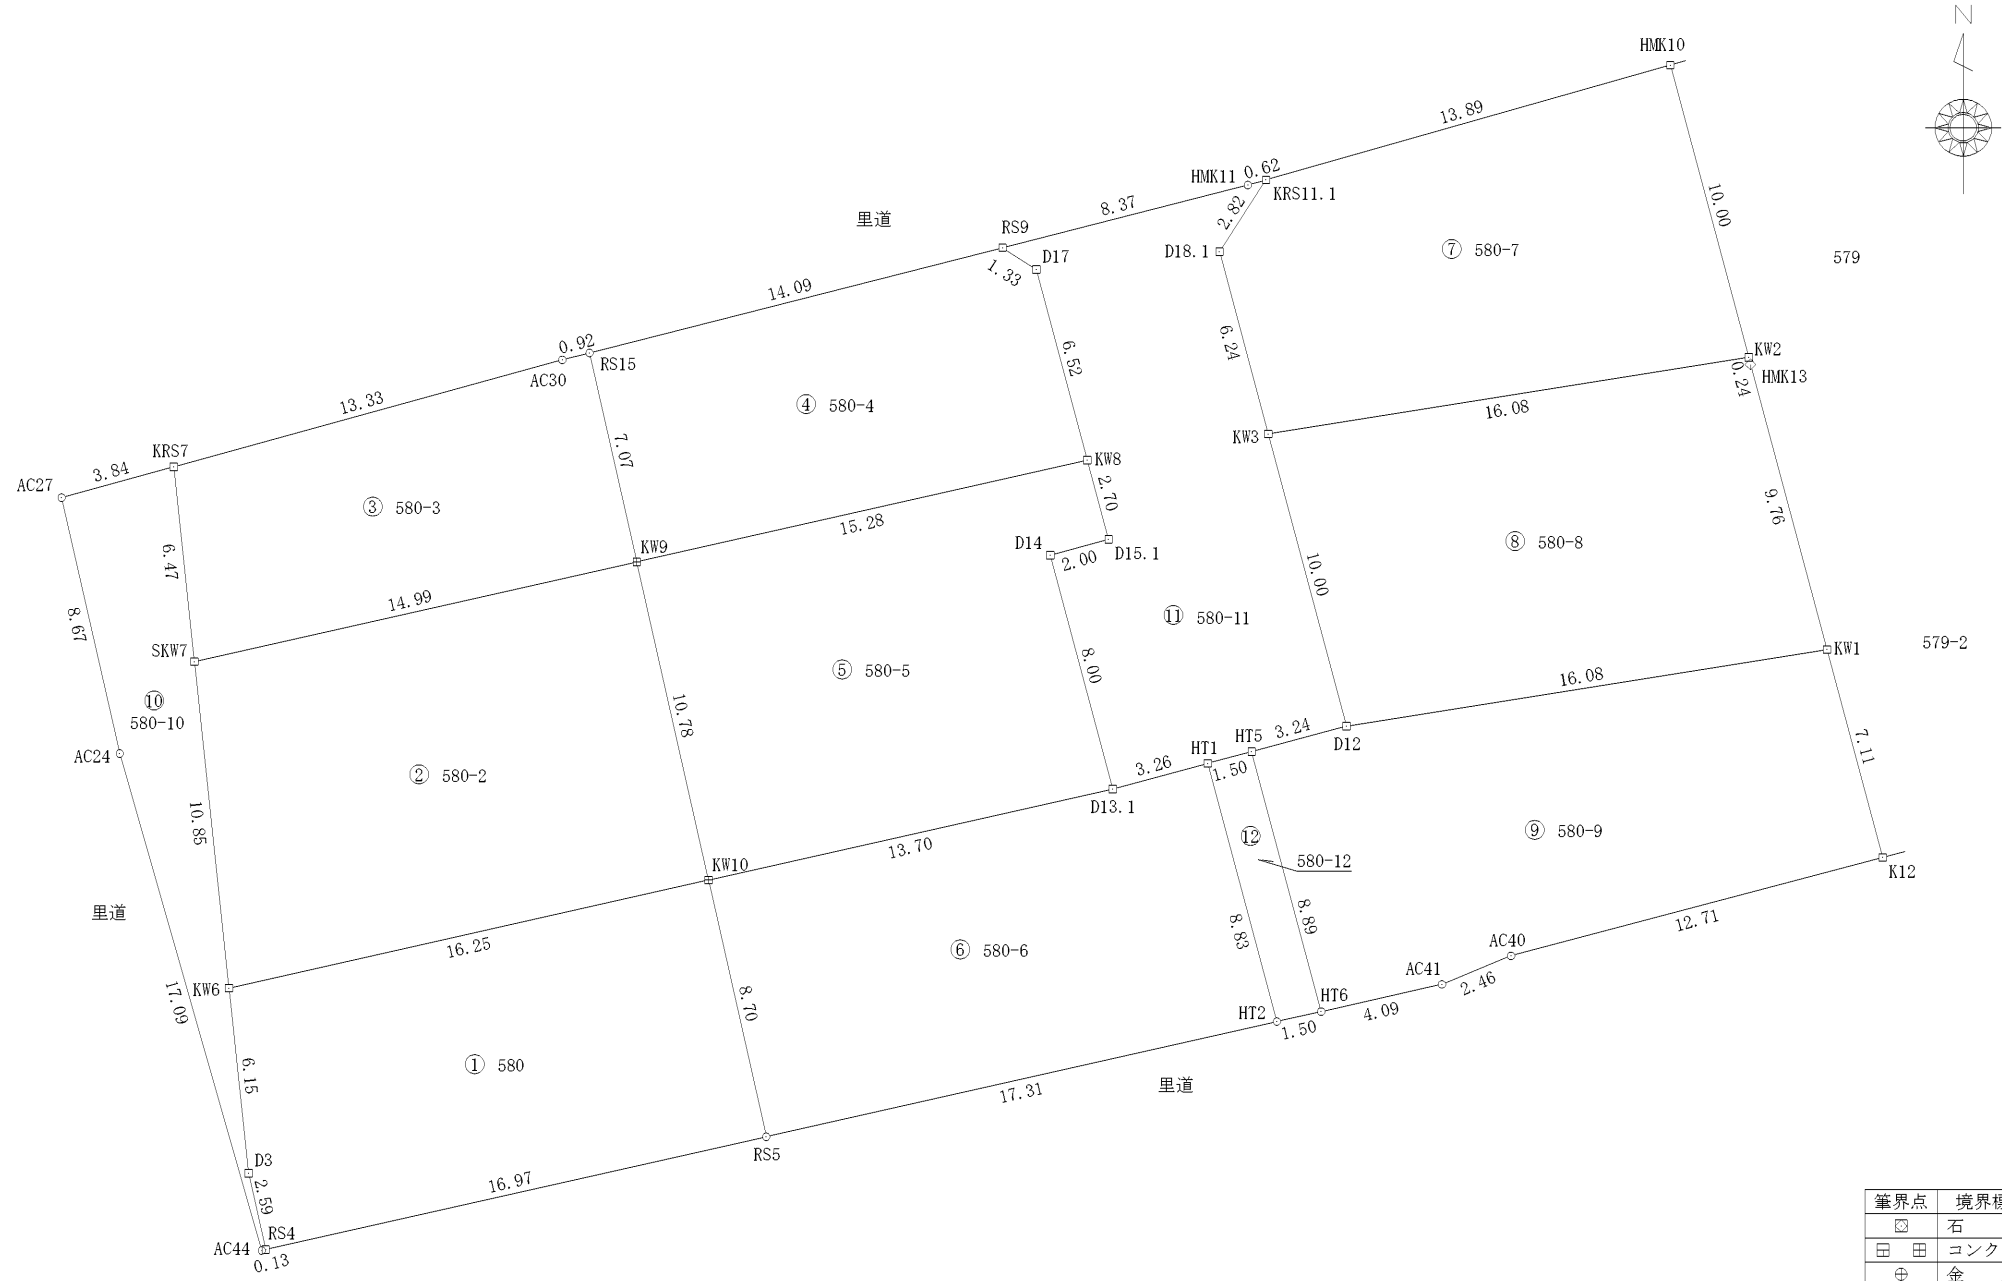

筆界点	境界標の種類
⊠	石杭
田田	コンクリート杭
⊕	金属標
□	金属プレート標
◇	刻印標
⊞	プラスチック杭
○	木杭
○	簡易

作成者	滋賀県長浜市元浜町28番22号	(令和 5 年 1 月 10 日測量) (令和 5 年 1 月 10 日作成)	申請人	トラスト土地開発株式会社	縮尺	1 / 250
	土地家屋調査士 小野澤真也			代表取締役 松野康幸		

地番	580, 580-2~580-12	地積測量図
土地の所在	長浜市神照町字三ツク田	

2/3

求積表

地番	① 580				
NO	X _n	Y _n	Y _{n+1} -Y _{n-1}	X _n · (Y _{n+1} -Y _{n-1})	
RS4	-67193.297	24789.411	-17.117	1150147.664749	
D3	-67190.768	24788.849	-1.213	81502.401584	
KW6	-67184.652	24788.198	15.204	-1021475.449008	
KW10	-67181.078	24804.053	17.768	-1193673.393904	
RS5	-67189.565	24805.966	-14.642	983789.610730	
			合計	290.834151	
			合計面積	145.4170755	
			地積	145.41	m ²

地番	⑤ 580-5				
NO	X _n	Y _n	Y _{n+1} -Y _{n-1}	X _n · (Y _{n+1} -Y _{n-1})	
KW8	-67167.196	24816.588	-15.607	1048278.427972	
KW9	-67170.557	24801.681	-12.535	841982.931995	
KW10	-67181.078	24804.053	15.738	-1057295.805564	
D13.1	-67178.069	24817.419	11.305	-759448.070045	
D14	-67170.334	24815.358	-0.131	8799.313754	
D15.1	-67169.810	24817.288	1.230	-82618.866300	
			合計	-302.068188	
			合計面積	151.0340940	
			地積	151.03	m ²

地番	② 580-2				
NO	X _n	Y _n	Y _{n+1} -Y _{n-1}	X _n · (Y _{n+1} -Y _{n-1})	
SKW7	-67173.855	24787.053	-13.483	905705.086965	
KW6	-67184.652	24788.198	17.000	-1142139.084000	
KW10	-67181.078	24804.053	13.483	-905802.474674	
KW9	-67170.557	24801.681	-17.000	1141899.469000	
			合計	-337.002709	
			合計面積	168.5013545	
			地積	168.50	m ²

地番	⑥ 580-6				
NO	X _n	Y _n	Y _{n+1} -Y _{n-1}	X _n · (Y _{n+1} -Y _{n-1})	
HT1	-67177.221	24820.569	-5.438	365309.727798	
D13.1	-67178.069	24817.419	-16.516	1109512.987604	
KW10	-67181.078	24804.053	-11.453	769424.886334	
RS5	-67189.565	24805.966	18.804	-1263432.580260	
HT2	-67185.757	24822.857	14.603	-981113.609471	
			合計	-298.587995	
			合計面積	149.2939975	
			地積	149.29	m ²

地番	③ 580-3				
NO	X _n	Y _n	Y _{n+1} -Y _{n-1}	X _n · (Y _{n+1} -Y _{n-1})	
RS15	-67163.652	24800.124	-2.457	165021.092964	
AC30	-67163.882	24799.224	-13.755	923839.196910	
KRS7	-67167.417	24786.369	-12.171	817494.632307	
SKW7	-67173.855	24787.053	15.312	-1028566.067760	
KW9	-67170.557	24801.681	13.071	-877986.350547	
			合計	-197.496126	
			合計面積	98.7480630	
			地積	98.74	m ²

地番	⑦ 580-7				
NO	X _n	Y _n	Y _{n+1} -Y _{n-1}	X _n · (Y _{n+1} -Y _{n-1})	
KRS11.1	-67157.931	24822.495	-14.909	1001257.593279	
D18.1	-67160.301	24820.956	0.072	-4835.541672	
KW3	-67166.331	24822.567	17.498	-1175276.459838	
KW2	-67163.796	24838.454	13.298	-893144.159208	
HMK10	-67154.137	24835.865	-15.959	1071712.872383	
			合計	-285.695056	
			合計面積	142.8475280	
			地積	142.84	m ²

地番	④ 580-4				
NO	X _n	Y _n	Y _{n+1} -Y _{n-1}	X _n · (Y _{n+1} -Y _{n-1})	
KW9	-67170.557	24801.681	16.464	-1105896.050448	
KW8	-67167.196	24816.588	13.219	-887883.163924	
D17	-67160.895	24814.900	-2.806	188453.471370	
RS9	-67160.170	24813.782	-14.776	992358.671920	
RS15	-67163.652	24800.124	-12.101	812747.352852	
			合計	-219.718230	
			合計面積	109.8591150	
			地積	109.85	m ²

地番	⑧ 580-8				
NO	X _n	Y _n	Y _{n+1} -Y _{n-1}	X _n · (Y _{n+1} -Y _{n-1})	
D12	-67175.991	24825.156	-18.475	1241076.433725	
KW3	-67166.331	24822.567	13.298	-893177.869638	
KW2	-67163.796	24838.454	15.949	-1071195.382404	
HMK13	-67164.029	24838.516	2.588	-173820.507052	
KW1	-67173.456	24841.042	-13.360	897437.372160	
			合計	320.046791	
			合計面積	160.0233955	
			地積	160.02	m ²

作成者 滋賀県長浜市元浜町28番22号
土地家屋調査士 小野 澤 真 也 (令和 5 年 1 月 10 日作成)

申請人 トラスト土地開発株式会社
代表取締役 松野康幸 縮尺

地番	580, 580-2~580-12	地積測量図
土地の所在	長浜市神照町字三ツク田	

3/3


地番	㊟ 580-9			
NO	X _n	Y _n	Y _{n+1} -Y _{n-1}	X _n ・(Y _{n+1} -Y _{n-1})
HT6	-67185.427	24824.321	6.298	-423133.819246
AC41	-67184.526	24828.316	6.276	-421650.085176
AC40	-67183.585	24830.597	14.568	-978730.466280
K12	-67180.332	24842.884	10.445	-701698.567740
KW1	-67173.456	24841.042	-17.728	1190851.027968
D12	-67175.991	24825.156	-19.024	1277956.052784
HT5	-67176.832	24822.018	-0.835	56092.654720
合計				-313.202970
合計面積				156.6014850
地積				156.60 m ²

地番	㊢ 580-12			
NO	X _n	Y _n	Y _{n+1} -Y _{n-1}	X _n ・(Y _{n+1} -Y _{n-1})
HT1	-67177.221	24820.569	0.839	-56361.688419
HT2	-67185.757	24822.857	3.752	-252080.960264
HT6	-67185.427	24824.321	-0.839	56368.573253
HT5	-67176.832	24822.018	-3.752	252047.473664
合計				-26.601766
合計面積				13.3008830
地積				13.30 m ²

地番	㊠ 580-10			
NO	X _n	Y _n	Y _{n+1} -Y _{n-1}	X _n ・(Y _{n+1} -Y _{n-1})
AC44	-67193.326	24789.284	4.827	-324342.184602
RS4	-67193.297	24789.411	-0.435	29229.084195
D3	-67190.768	24788.849	-1.213	81502.401584
KW6	-67184.652	24788.198	-1.796	120663.634992
SKW7	-67173.855	24787.053	-1.829	122860.980795
KRS7	-67167.417	24786.369	-4.391	294932.128047
AC27	-67168.436	24782.662	-1.785	119895.658260
AC24	-67176.895	24784.584	6.622	-444845.398690
合計				-103.695419
合計面積				51.8477095
地積				51.84 m ²

地番	㊡ 580-11			
NO	X _n	Y _n	Y _{n+1} -Y _{n-1}	X _n ・(Y _{n+1} -Y _{n-1})
RS9	-67160.170	24813.782	-6.994	469718.228980
D17	-67160.895	24814.900	2.806	-188453.471370
KW8	-67167.196	24816.588	2.388	-160395.264048
D15.1	-67169.810	24817.288	-1.230	82618.866300
D14	-67170.334	24815.358	0.131	-8799.313754
D13.1	-67178.069	24817.419	5.211	-350064.917559
HT1	-67177.221	24820.569	4.599	-308948.039379
HT5	-67176.832	24822.018	4.587	-308140.128384
D12	-67175.991	24825.156	0.549	-36879.619059
KW3	-67166.331	24822.567	-4.200	282098.590200
D18.1	-67160.301	24820.956	-0.072	4835.541672
KRS11.1	-67157.931	24822.495	0.938	-62994.139278
HMK11	-67158.102	24821.894	-8.713	585148.542726
合計				-255.122953
合計面積				127.5614765
地積				127.56 m ²

多角点網図 S=1/5000

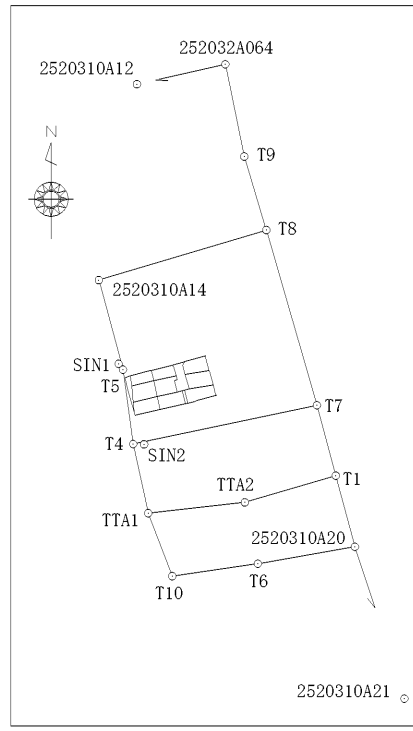

測地系：世界測地系 平面直角座標系の記号：第VI系（都市再生街区基本調査成果）			
点名	X座標	Y座標	備考
2520310A21	-67380.713	24967.606	
2520310A12	-66974.429	24790.652	
2520310A20	-67280.272	24934.838	
252032A064	-66961.296	24849.130	
2520310A14	-67103.988	24765.426	
T1	-67233.254	24922.214	
TTA1	-67258.072	24798.144	
TTA2	-67250.924	24862.005	
T4	-67212.337	24788.178	
T5	-67163.158	24781.422	
T6	-67291.501	24870.622	
T7	-67186.745	24909.690	
T8	-67070.884	24876.245	
T9	-67022.273	24861.677	
T10	-67299.742	24814.036	
SIN1	-67159.301	24778.528	金属錕
SIN2	-67212.574	24795.352	金属錕

作成者	滋賀県長浜市元浜町28番22号		申請人	トラス土地開発株式会社		縮尺
	土地家屋調査士 小野 澤 真 也 (令和 5 年 1 月 10 日作成)			代表取締役 松野康幸		