

地番	1687-1～1687-3	地積測量図
土地の所在	彦根市鳥居本町字立町	


座標求積表

地番	(イ)1687-1				
点名	X	Y	$X_{n+1} - X_{n-1}$	$Y_n (X_{n+1} - X_{n-1})$	
838	486.757	523.110	-16.756	-8765.231160	
837	471.939	516.924	-11.393	-5889.315132	
B1	475.364	507.512	12.529	6358.617848	
B3	484.468	510.825	17.150	8760.648750	
B2	492.514	513.753	6.758	3471.942774	
818	491.226	515.975	-3.819	-1970.508525	
829	488.695	520.070	-4.469	-2324.192830	
		倍面積		358.0382750	m ²
		面積		179.0191375	m ²
		地積		179.01	m ²

地番	(ロ)1687-2				
点名	X	Y	$X_{n+1} - X_{n-1}$	$Y_n (X_{n+1} - X_{n-1})$	
B3	484.468	510.825	-15.419	-7876.410675	
B1	475.364	507.512	-6.181	-3136.931672	
839	478.287	499.480	6.194	3093.779120	
834	481.558	490.201	12.496	6125.551696	
B4	490.783	493.472	2.910	1436.003520	
		倍面積		358.0080110	m ²
		面積		179.0040055	m ²
		地積		179.00	m ²

地番	(ハ)1687-3				
点名	X	Y	$X_{n+1} - X_{n-1}$	$Y_n (X_{n+1} - X_{n-1})$	
B2	492.514	513.753	-10.918	-5609.155254	
B3	484.468	510.825	-1.731	-884.238075	
B4	490.783	493.472	13.452	6638.185344	
836	497.920	496.002	9.136	4531.474272	
826	499.919	499.894	-2.534	-1266.731396	
827	495.386	508.798	-7.405	-3767.649190	
		倍面積		358.1142990	m ²
		面積		179.0571495	m ²
		地積		179.05	m ²
		合計		537.0802925	m ²

測量年月日：令和7年9月2日

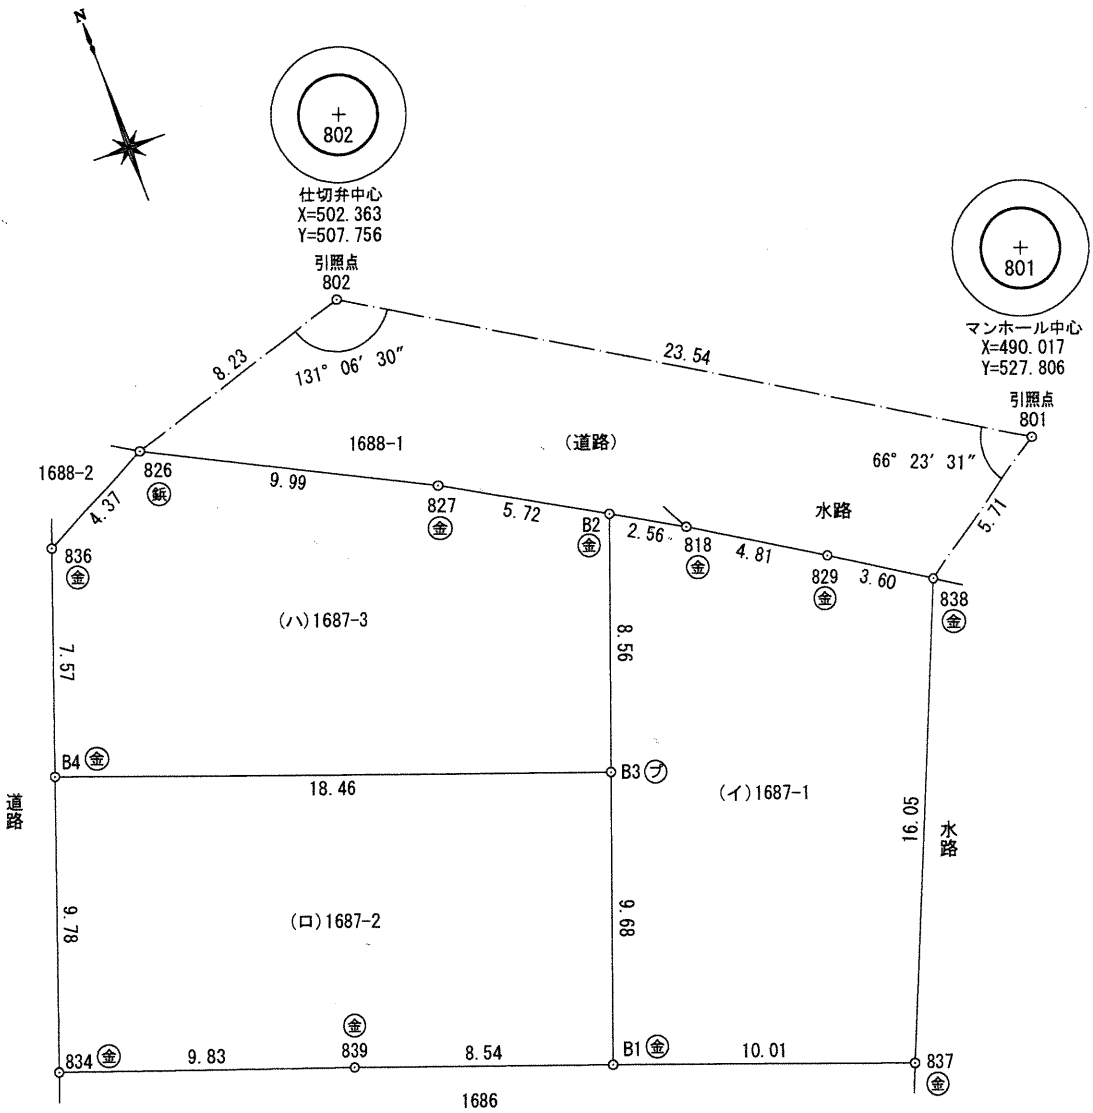

杭記号	杭種
①	金属プレート
②	金属釘
③	プラスチック杭
④	コンクリート杭

作製者 滋賀県彦根市高宮町1375番地14
土地家屋調査士 伊藤 高 昭 (令和 7 年 9 月 2 日作成)

申請人 ライアート株式会社
代表取締役 中村光志

縮尺 1 / 250