

地番 313、313-3ないし313-8
 土地の所在 湖南省三雲字大フケ


地積測量図

求積表

地番 ① 313				
NO	X _n	Y _n	Y _{n+1} -Y _{n-1}	X _n · (Y _{n+1} -Y _{n-1})
B3	-58.136	104.053	-17.362	1009.357232
C5	-52.218	94.469	-8.726	455.602050
C4	-49.372	95.328	3.042	-160.129624
C3	-41.776	97.511	5.165	-215.355260
3502	-41.840	100.483	6.782	-283.758880
B6-1	-41.708	104.293	9.461	-394.599388
B5	-41.991	109.944	7.638	-316.628158
B4	-45.592	111.531	-5.891	268.582472
合計				373.110424
合計				面積 186.5562120
合計				地積 186.55 m ²

地番 ② 313-3				
NO	X _n	Y _n	Y _{n+1} -Y _{n-1}	X _n · (Y _{n+1} -Y _{n-1})
B3	-58.136	104.053	5.284	-307.771984
L5	-66.054	99.763	-2.483	161.629082
L6	-66.175	101.570	-4.373	289.383275
P3	-76.141	95.390	-13.539	1030.872999
P2	-70.538	88.031	-4.381	309.026978
C8	-62.717	91.009	4.004	-251.118868
C7	-60.022	92.035	2.241	-134.509302
C6	-66.150	93.250	2.434	-136.669100
C5	-52.218	94.469	10.803	-564.111054
合計				396.632026
合計				面積 198.3160130
合計				地積 198.31 m ²

地番 ③ 313-4				
NO	X _n	Y _n	Y _{n+1} -Y _{n-1}	X _n · (Y _{n+1} -Y _{n-1})
L5	-66.175	101.570	-11.175	739.505625
P3	-76.141	95.390	-0.515	39.212615
P1	-80.454	101.055	9.053	-728.350062
C16	-82.989	104.443	15.669	-1300.354641
B13	-70.128	116.724	4.560	-319.783680
B14	-65.341	109.003	-10.159	663.799218
L4	-69.273	106.565	-7.433	514.906209
合計				-381.064716
合計				面積 196.5323575
合計				地積 196.53 m ²

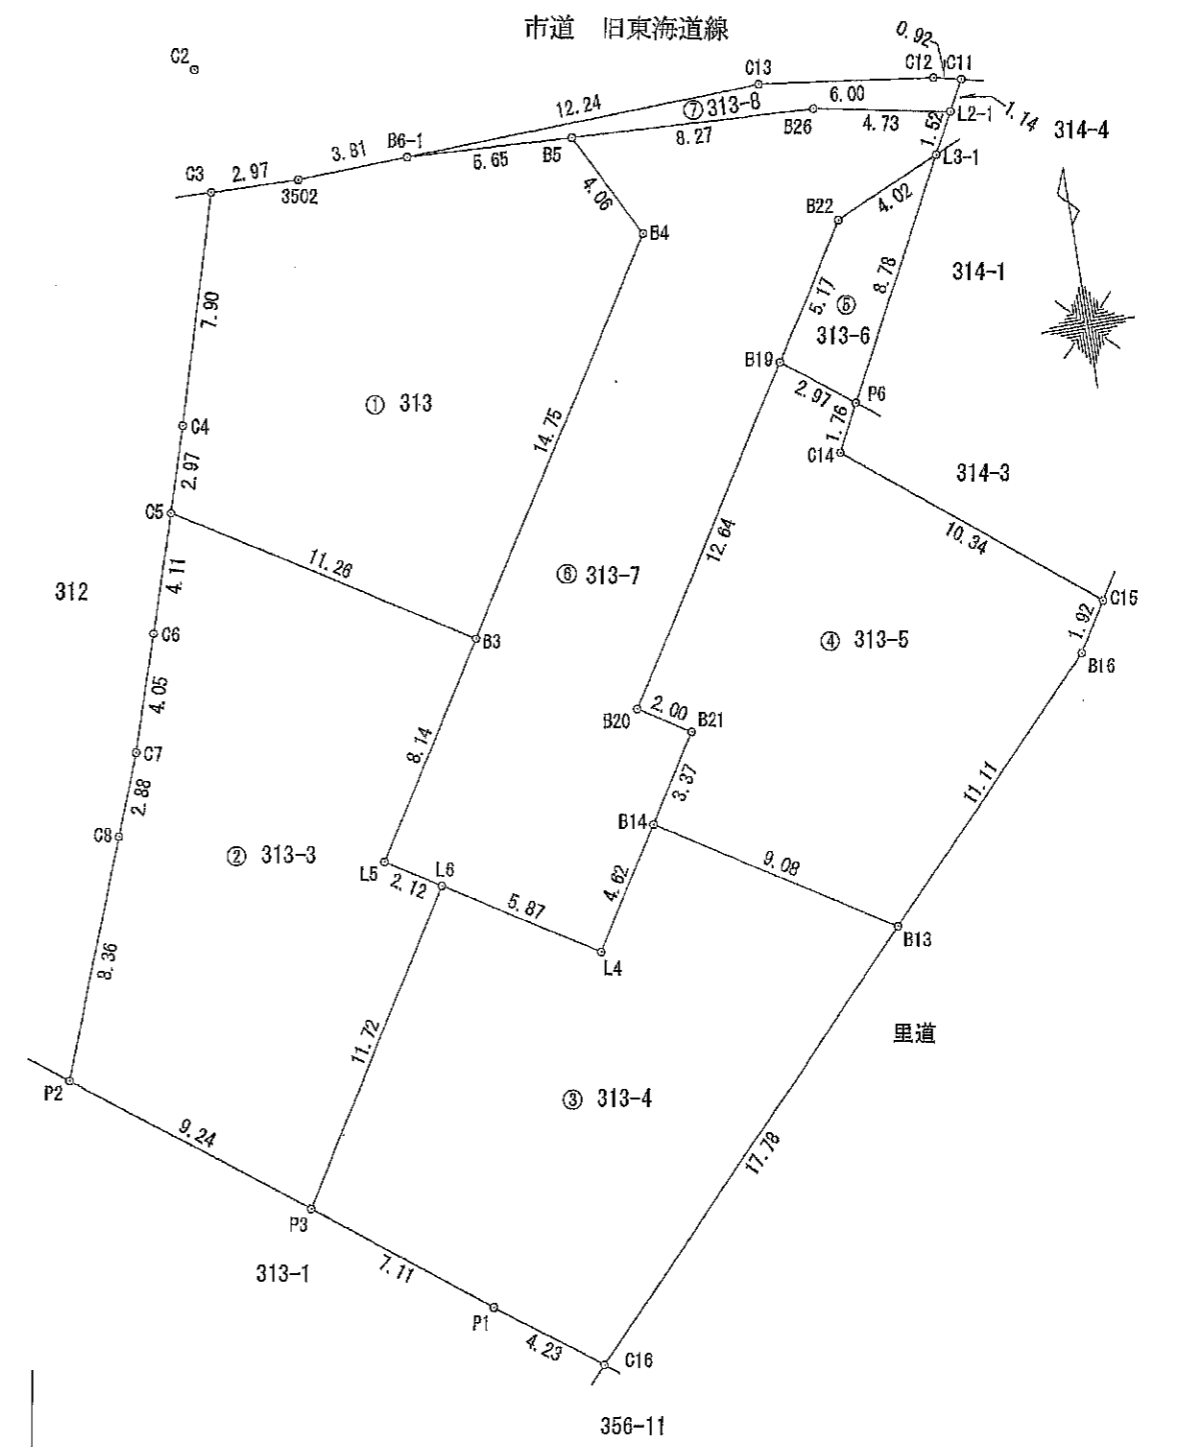

作成者	滋賀県湖南省石部東二丁目6番36号 土地家屋調査士 竹内 勉 (令和 5 年 6 月 23日作成)	申請人	株式会社テック・ワークス 代表取締役 田邊光一	縮尺	1 / 250
-----	------------------------------------------------------	-----	----------------------------	----	---------

地番	313、313-3ないし313-8	地積測量図
土地の所在	湖南省三雲字大フケ	

地番 ④ 313-5				
NO	X _n	Y _n	Y _{n+1} -Y _{n-1}	X _n ・(Y _{n+1} -Y _{n-1})
B14	-65.341	109.003	-5.942	388.256222
B21	-62.473	110.782	0.088	-5.497624
B20	-61.401	109.091	4.972	-305.285772
B19	-50.655	115.764	9.034	-457.617270
P6	-62.445	118.125	1.562	-81.919090
C14	-54.009	117.316	7.292	-393.833628
C15	-60.448	125.417	7.083	-428.153184
B16	-62.086	124.399	-8.693	539.713598
B13	-70.128	116.724	-15.396	1079.690688
合計				335.353940
合計面積				167.6789700
地積				167.67 m ²

地番 ⑤ 313-6				
NO	X _n	Y _n	Y _{n+1} -Y _{n-1}	X _n ・(Y _{n+1} -Y _{n-1})
L3-1	-44.641	122.163	-0.956	16.847555
P6	-52.445	118.125	-6.409	336.120005
B19	-50.655	115.764	0.355	-17.982525
B22	-46.260	118.480	6.409	-296.480340
合計				37.504695
合計面積				18.7523475
地積				18.75 m ²

地番 ⑥ 313-7				
NO	X _n	Y _n	Y _{n+1} -Y _{n-1}	X _n ・(Y _{n+1} -Y _{n-1})
B5	-41.991	109.944	6.376	-267.734618
B26	-42.405	118.207	12.918	-547.787790
L2-1	-43.290	122.862	3.956	-171.255240
L3-1	-44.641	122.163	-4.382	195.616862
B22	-46.260	118.480	-6.409	296.480340
B19	-50.655	115.764	-9.389	475.599795
B20	-61.401	109.091	-4.972	305.285772
B21	-62.473	110.782	-0.088	5.497624
B14	-65.341	109.003	-4.217	275.542997
L4	-69.273	106.565	-7.433	514.906209
L6	-66.175	101.670	-6.802	450.122350
L5	-65.054	99.783	2.483	-161.529082
B3	-58.136	104.053	12.068	-701.585248
B4	-45.592	111.931	5.891	-268.582472
合計				400.577501
合計面積				200.2887606
地積				200.28 m ²

地番 ⑦ 313-8				
NO	X _n	Y _n	Y _{n+1} -Y _{n-1}	X _n ・(Y _{n+1} -Y _{n-1})
B6-1	-41.708	104.293	6.590	-274.856720
C13	-41.284	116.534	18.190	-750.955980
C12	-42.065	122.489	6.853	-288.271445
C11	-42.277	123.387	0.379	-16.022988
L2-1	-43.290	122.862	-6.180	224.242200
B26	-42.405	118.207	-12.918	547.787790
B5	-41.991	109.944	-13.914	584.262774
合計				26.185656
合計面積				13.0933280
地積				13.09 m ²

総合計面積	980.2149785 m ²
-------	----------------------------

地番	面積
① 313	186.5552120 m ²
② 313-3	198.3160130 m ²
③ 313-4	195.6323576 m ²
④ 313-5	167.6769700 m ²
⑤ 313-6	18.7523475 m ²
⑥ 313-7	200.2887606 m ²
⑦ 313-8	13.0933280 m ²

引照点	名称	X座標	Y座標
C1	下水マンホール蓋の中心	-40.210	130.246
C2	下水マンホール蓋の中心	-37.605	97.621

引照点	境界点	距離
C1	C11	7.164
C1	C3	32.772
C2	C11	26.186
C2	C3	4.172

測量年月日	令和5年 6月23日
座標系	任意座標

作成者 滋賀県湖南省石部東二丁目6番36号 土地家屋調査士 竹内勉 (令和5年6月23日作成)

申請人 株式会社テック・ワークス 代表取締役 田邊光一 縮尺 1/1

地番	313-5, 313-9	地積測量図
土地の所在	湖南省三雲字大フケ	

G20

0C1

求積表

地番 ① 313-5				
NO	X _n	Y _n	Y _{n+1} -Y _{n-1}	X _n ・(Y _{n+1} -Y _{n-1})
B14	-66.341	109.003	-5.942	388.256222
B21	-62.473	110.782	0.088	-5.497624
B20	-61.401	109.091	4.831	-296.628231
WP1	-60.883	116.613	8.911	-453.418413
WP8	-62.684	118.002	1.703	-89.720852
C14	-64.009	117.316	7.415	-400.476735
C15	-60.448	125.417	7.083	-428.153184
B16	-62.086	124.399	-8.693	539.713698
B13	-70.128	116.724	-15.395	1079.690888
合計				333.766469
合計面積				166.8827345
地積				166.88 m ²

地番 ② 313-9				
NO	X _n	Y _n	Y _{n+1} -Y _{n-1}	X _n ・(Y _{n+1} -Y _{n-1})
B19	-50.655	116.754	-2.512	127.245360
WP1	-50.883	115.613	2.248	-114.384984
WP3	-62.684	118.002	2.612	-132.342208
P6	-52.448	118.125	-2.248	117.896360
合計				-1.585472
合計面積				0.7927360
地積				0.79 m ²



総合計面積	167.6754705 m ²
-------	----------------------------

地番	面積
① 313-5	166.8827345 m ²
② 313-9	0.7927360 m ²

引照点	名称	X座標	Y座標
C1	下水マンホール蓋の中心	-40.210	130.246
C2	下水マンホール蓋の中心	-37.605	97.621

引照点	境界点	距離
C1	P6	17.222
C1	B19	17.864
C2	P6	26.311
C2	B19	22.341

測量年月日	令和5年 6月23日
座標系	任意座標

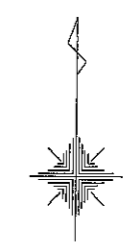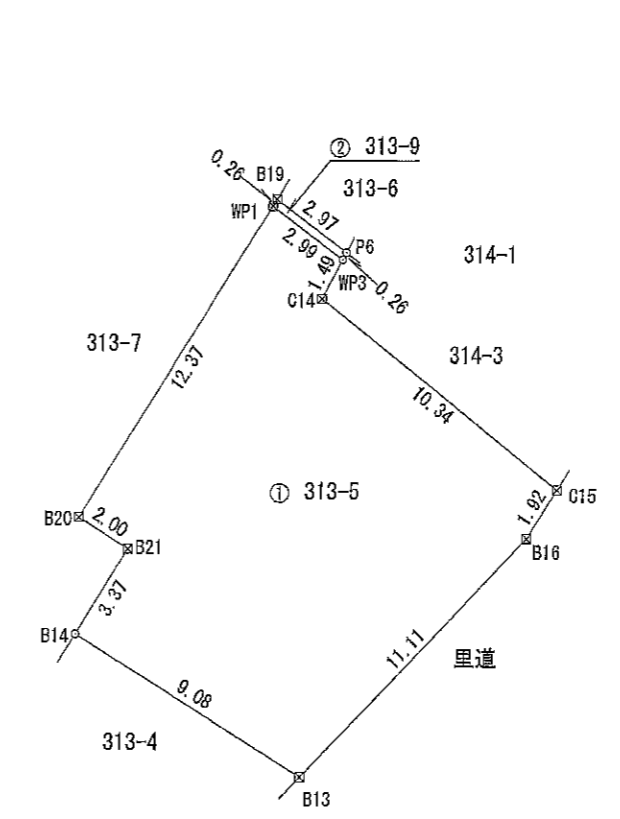

凡例	田 コンクリート杭
	□ プラスチック杭
	⊗ 金属標
	田 刻み

作成者	滋賀県湖南省石部東二丁目6番36号
	土地家屋調査士 竹内 勉 (令和5年7月20日作成)

申請人	株式会社テック・ワークス 代表取締役 田邊光一	縮尺	1 / 250
-----	----------------------------	----	---------

地番	314-3, 314-5	地積測量図
土地の所在	湖南省三雲字大フケ	

求積表

地番 ① 314-3				
NO	X _n	Y _n	Y _{n+1} -Y _{n-1}	X _n ・(Y _{n+1} -Y _{n-1})
WP3	-52.684	118.002	9.538	-502.499992
WP2	-59.354	126.854	7.415	-440.109910
C15	-60.448	125.417	-9.538	576.553024
C14	-54.009	117.316	-7.415	400.476735
合計				34.419867
合計面積				17.2099285
地積				17.20 m ²

地番 ② 314-5				
NO	X _n	Y _n	Y _{n+1} -Y _{n-1}	X _n ・(Y _{n+1} -Y _{n-1})
P6	-52.445	118.125	-9.063	475.309036
WP3	-52.684	118.002	8.729	-459.878636
WP2	-59.354	126.854	9.063	-537.926302
P4	-59.194	127.065	-8.729	515.704426
合計				-5.790477
合計面積				2.8962385
地積				2.89 m ²



総合計面積	20.1061670 m ²
-------	---------------------------

地番	面積
① 314-3	17.2099285 m ²
② 314-5	2.8962385 m ²

引照点	名称	X座標	Y座標
C1	下水マンホール蓋の中心	-40.210	130.246
C2	下水マンホール蓋の中心	-37.805	97.621

引照点	境界点	距離
C1	P4	19.249
C1	P6	17.222
C2	P4	36.511
C2	P6	25.311

測量年月日	令和5年 6月23日
座標系	任意座標

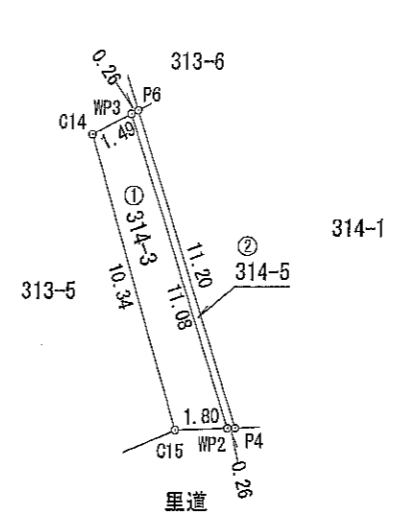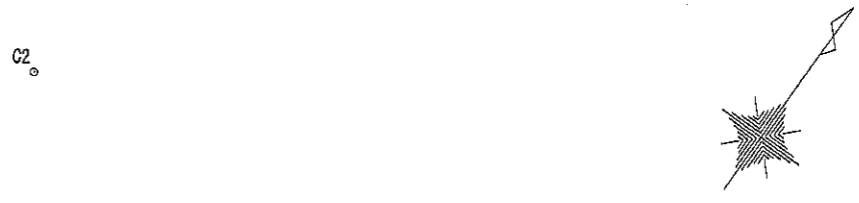

凡例	田 コンクリート杭
	□ プラスチック杭
	⊗ 金属標
	田 刻み

作成者 滋賀県湖南省石部東二丁目6番36号
土地家屋調査士 竹内 勉 (令和5年7月20日作成)

申請人 株式会社テック・ワークス
代表取締役 田邊光一

縮尺 1/250