


地番	546, 546-3ないし 546-22	地積測量図	1/4
土地の所在	長浜市宮司町字三郎街道		

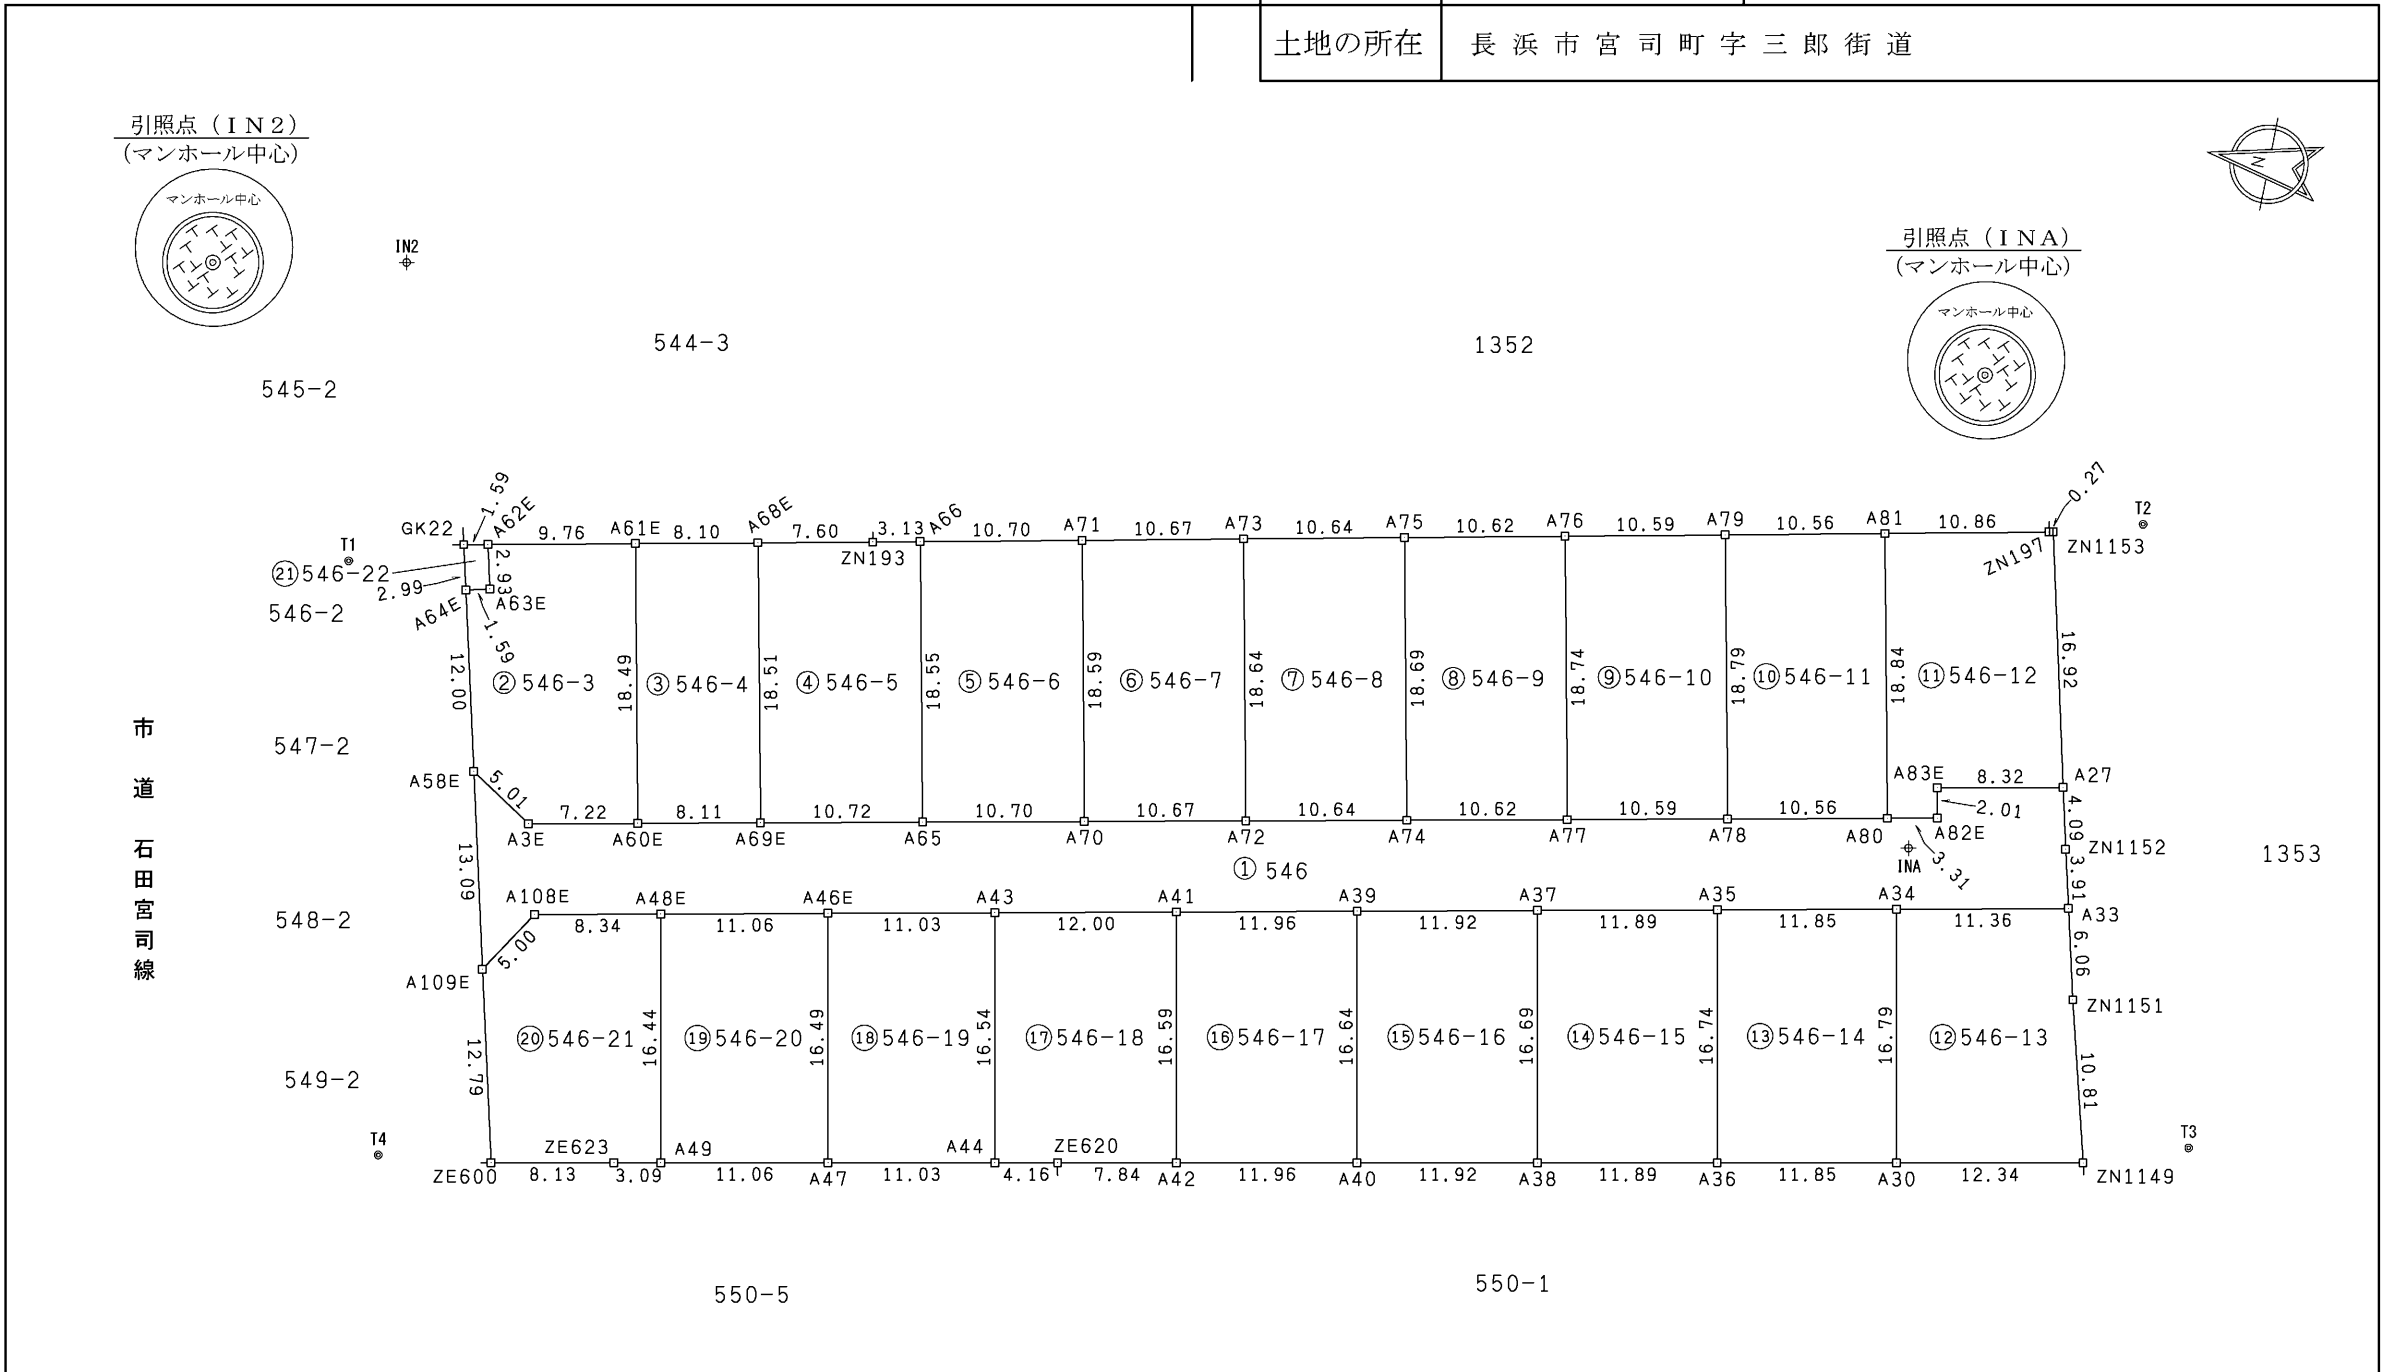

点名	X座標	Y座標	備考
T1	500.000	500.000	金属錐
T2	384.018	525.368	金属錐
T3	373.071	485.495	金属錐
T4	490.469	461.835	金属錐
INA	395.093	501.356	マンホール中心
IN2	500.061	520.100	マンホール中心

筆界点	境界標の種類
⊕	金属錐
□	金属標
⊙	刻
⊗	プラスチック杭
田	コンクリート杭

作成者	滋賀県東近江市八日市清水二丁目12番19号 土地家屋調査士法人 <b>とわのパートナーズ</b> 社員 土地家屋調査士 野瀬 克佳 (令和6年4月11日測量) (令和6年4月22日作成)	申請人	株式会社 <b>A l k u</b> 代表取締役 大黒 厚	縮尺	1 / 500
-----	--	-----	-----------------------------------	----	---------

地番	546, 546-3ないし 546-22	地積測量図	2/4
土地の所在	長浜市宮司町字三郎街道		

求積表

地番 ① 546					
測点	X <sub>n</sub>	Y <sub>n</sub>	ΔX	ΔX×Y <sub>n</sub>	距離
A82E	393.609	503.667	2.848	1434.443616	3.31
A80	396.855	503.013	13.605	6843.491865	10.56
A78	407.214	500.924	20.744	10391.167456	10.59
A77	417.599	498.831	20.797	10374.188307	10.62
A74	428.011	496.732	20.851	10357.358932	10.64
A72	438.450	494.628	20.906	10340.692968	10.67
A70	448.917	492.518	20.962	10324.162316	10.70
A65	459.412	490.402	21.009	10302.855618	10.72
A69E	469.926	488.283	18.471	9019.075293	8.11
A60E	477.883	486.679	15.037	7318.192123	7.22
A3E	484.963	485.251	11.308	5487.218308	5.01
A58E	489.191	487.939	1.128	550.395192	13.09
A109E	486.091	475.216	-5.781	-2747.223696	5.00
A108E	483.410	479.439	-10.860	-5206.707540	8.34
A48E	475.231	481.088	-19.029	-9154.623552	11.06
A46E	464.381	483.276	-21.669	-10472.107644	11.03
A43	453.562	485.461	-22.585	-10964.136685	12.00
A41	441.796	487.833	-23.496	-11462.124168	11.96
A39	430.066	490.197	-23.424	-11482.374528	11.92
A37	418.372	492.555	-23.354	-11503.129470	11.89
A35	406.712	494.905	-23.284	-11523.368020	11.85
A34	395.088	497.248	-22.762	-11318.358976	11.36
A33	383.950	499.493	-10.196	-5092.830628	3.91
ZN1152	384.892	503.288	1.890	951.214320	4.09
A27	385.840	507.273	9.115	4623.793395	8.32
A83E	394.007	505.637	7.769	3928.293853	2.01
			倍面積	1319.558655	
			面積	659.7793275	
			地積	659.77 m <sup>2</sup>	
			坪数	199.58 坪	

地番 ② 546-3					
測点	X <sub>n</sub>	Y <sub>n</sub>	ΔX	ΔX×Y <sub>n</sub>	距離
A58E	489.191	487.939	-7.071	-3450.216669	5.01
A3E	484.963	485.251	-11.308	-5487.218308	7.22
A60E	477.883	486.679	-3.343	-1626.967897	18.49
A61E	481.620	504.792	13.300	6713.733600	9.76
A62E	491.183	502.838	8.863	4456.653194	2.93
A63E	490.483	499.985	0.851	425.487235	1.59
A64E	492.034	499.607	-1.292	-645.492244	12.00
			倍面積	385.978911	
			面積	192.9894555	
			地積	192.98 m <sup>2</sup>	
			坪数	58.37 坪	

地番 ③ 546-4					
測点	X <sub>n</sub>	Y <sub>n</sub>	ΔX	ΔX×Y <sub>n</sub>	距離
A69E	469.926	488.283	-4.201	-2051.276883	18.51
A68E	473.682	506.414	11.694	5922.005316	8.10
A61E	481.620	504.792	4.201	2120.631192	18.49
A60E	477.883	486.679	-11.694	-5691.224226	8.11
			倍面積	300.135399	
			面積	150.0676995	
			地積	150.06 m <sup>2</sup>	
			坪数	45.39 坪	

地番 ④ 546-5					
測点	X <sub>n</sub>	Y <sub>n</sub>	ΔX	ΔX×Y <sub>n</sub>	距離
A65	459.412	490.402	-6.765	-3317.569530	18.55
A66	463.161	508.569	6.823	3469.966287	3.13
ZN193	466.235	507.935	10.521	5343.984135	7.60
A68E	473.682	506.414	3.691	1869.174074	18.51
A69E	469.926	488.283	-14.270	-6967.798410	10.72
			倍面積	397.756556	
			面積	198.8782780	
			地積	198.87 m <sup>2</sup>	
			坪数	60.16 坪	

地番 ⑤ 546-6					
測点	X <sub>n</sub>	Y <sub>n</sub>	ΔX	ΔX×Y <sub>n</sub>	距離
A70	448.917	492.518	-6.736	-3317.601248	18.59
A71	452.676	510.733	14.244	7274.880852	10.70
A66	463.161	508.569	6.736	3425.720784	18.55
A65	459.412	490.402	-14.244	-6985.286088	10.70
			倍面積	397.714300	
			面積	198.8571500	
			地積	198.85 m <sup>2</sup>	
			坪数	60.15 坪	

地番 ⑥ 546-7					
測点	X <sub>n</sub>	Y <sub>n</sub>	ΔX	ΔX×Y <sub>n</sub>	距離
A72	438.450	494.628	-6.698	-3313.018344	18.64
A73	442.219	512.891	14.226	7296.387366	10.67
A71	452.676	510.733	6.698	3420.889634	18.59
A70	448.917	492.518	-14.226	-7006.561068	10.67
			倍面積	397.697588	
			面積	198.8487940	
			地積	198.84 m <sup>2</sup>	
			坪数	60.15 坪	

作成者	滋賀県東近江市八日市清水二丁目12番19号 土地家屋調査士法人 とわのパートナーズ 社員 土地家屋調査士 野瀬 克佳 (令和6年4月11日測量) (令和6年4月22日作成)	申請人	株式会社 A l k u 代表取締役 大黒 厚	縮尺	1 /
-----	---	-----	----------------------------	----	-----

地番	546, 546-3ないし 546-22	地積測量図	3/4
土地の所在	長浜市宮司町字三郎街道		

地番 ㉗ 546-8					
測点	X <sub>n</sub>	Y <sub>n</sub>	ΔX	ΔX×Y <sub>n</sub>	距離
A74	428.011	496.732	-6.660	-3308.235120	18.69
A75	431.790	515.043	14.208	7317.730944	10.64
A73	442.219	512.891	6.660	3415.854060	18.64
A72	438.450	494.628	-14.208	-7027.674624	10.64
			倍面積	397.675260	
			面積	198.8376300	
			地積	198.83 m <sup>2</sup>	
			坪数	60.14 坪	

地番 ㉘ 546-12					
測点	X <sub>n</sub>	Y <sub>n</sub>	ΔX	ΔX×Y <sub>n</sub>	距離
A80	396.855	503.013	-7.055	-3548.756715	3.31
A82E	393.609	503.667	-2.848	-1434.443616	2.01
A83E	394.007	505.637	-7.769	-3928.293853	8.32
A27	385.840	507.273	-4.250	-2155.910250	16.92
ZN1153	389.757	523.734	4.187	2192.874258	0.27
ZN197	390.027	523.662	10.907	5711.581434	10.86
A81	400.664	521.467	6.828	3560.576676	18.84
			倍面積	397.627934	
			面積	198.8139670	
			地積	198.81 m <sup>2</sup>	
			坪数	60.14 坪	

地番 ㉙ 546-9					
測点	X <sub>n</sub>	Y <sub>n</sub>	ΔX	ΔX×Y <sub>n</sub>	距離
A76	421.388	517.190	14.191	7339.443290	10.62
A75	431.790	515.043	6.623	3411.129789	18.69
A74	428.011	496.732	-14.191	-7049.123812	10.62
A77	417.599	498.831	-6.623	-3303.757713	18.74
			倍面積	397.691554	
			面積	198.8457770	
			地積	198.84 m <sup>2</sup>	
			坪数	60.15 坪	

地番 ㉚ 546-13					
測点	X <sub>n</sub>	Y <sub>n</sub>	ΔX	ΔX×Y <sub>n</sub>	距離
A30	391.839	480.771	-15.357	-7383.200247	12.34
ZN1149	379.731	483.159	-9.350	-4517.536650	10.81
ZN1151	382.489	493.611	4.219	2082.544809	6.06
A33	383.950	499.493	12.599	6293.112307	11.36
A34	395.088	497.248	7.889	3922.789472	16.79
			倍面積	397.709691	
			面積	198.8548455	
			地積	198.85 m <sup>2</sup>	
			坪数	60.15 坪	

地番 ㉛ 546-10					
測点	X <sub>n</sub>	Y <sub>n</sub>	ΔX	ΔX×Y <sub>n</sub>	距離
A77	417.599	498.831	-14.174	-7070.430594	10.59
A78	407.214	500.924	-6.587	-3299.586388	18.79
A79	411.012	519.331	14.174	7360.997594	10.59
A76	421.388	517.190	6.587	3406.730530	18.74
			倍面積	397.711142	
			面積	198.8555710	
			地積	198.85 m <sup>2</sup>	
			坪数	60.15 坪	

地番 ㉜ 546-14					
測点	X <sub>n</sub>	Y <sub>n</sub>	ΔX	ΔX×Y <sub>n</sub>	距離
A34	395.088	497.248	14.873	7395.569504	11.85
A35	406.712	494.905	8.385	4149.778425	16.74
A36	403.473	478.477	-14.873	-7116.388421	11.85
A30	391.839	480.771	-8.385	-4031.264835	16.79
			倍面積	397.694673	
			面積	198.8473365	
			地積	198.84 m <sup>2</sup>	
			坪数	60.15 坪	

地番 ㉝ 546-11					
測点	X <sub>n</sub>	Y <sub>n</sub>	ΔX	ΔX×Y <sub>n</sub>	距離
A78	407.214	500.924	-14.157	-7091.581068	10.56
A80	396.855	503.013	-6.550	-3294.735150	18.84
A81	400.664	521.467	14.157	7382.408319	10.56
A79	411.012	519.331	6.550	3401.618050	18.79
			倍面積	397.710151	
			面積	198.8550755	
			地積	198.85 m <sup>2</sup>	
			坪数	60.15 坪	

地番 ㉞ 546-15					
測点	X <sub>n</sub>	Y <sub>n</sub>	ΔX	ΔX×Y <sub>n</sub>	距離
A36	403.473	478.477	-8.430	-4033.561110	16.74
A35	406.712	494.905	14.899	7373.589595	11.89
A37	418.372	492.555	8.430	4152.238650	16.69
A38	415.142	476.176	-14.899	-7094.546224	11.89
			倍面積	397.720911	
			面積	198.8604555	
			地積	198.86 m <sup>2</sup>	
			坪数	60.15 坪	

作成者	滋賀県東近江市八日市清水二丁目12番19号 土地家屋調査士法人 とわのパートナーズ 社員 土地家屋調査士 野瀬 克佳 (令和6年4月11日測量) (令和6年4月22日作成)
-----	---

申請人	株式会社 A l k u 代表取締役 大黒 厚	縮尺	1 /
-----	----------------------------	----	-----

地番	546, 546-3ないし 546-22	地積測量図	4/4
土地の所在	長浜市宮司町字三郎街道		

地番 ⑬ 546-16					
測点	X <sub>n</sub>	Y <sub>n</sub>	ΔX	ΔX×Y <sub>n</sub>	距離
A38	415.142	476.176	-8.474	-4035.115424	16.69
A37	418.372	492.555	14.924	7350.890820	11.92
A39	430.066	490.197	8.474	4153.929378	16.64
A40	426.846	473.868	-14.924	-7072.006032	11.92
			倍面積	397.698742	
			面積	198.8493710	
			地積	198.84 m <sup>2</sup>	
			坪数	60.15坪	

地番 ⑭ 546-17					
測点	X <sub>n</sub>	Y <sub>n</sub>	ΔX	ΔX×Y <sub>n</sub>	距離
A40	426.846	473.868	-8.520	-4037.355360	16.64
A39	430.066	490.197	14.950	7328.445150	11.96
A41	441.796	487.833	8.520	4156.337160	16.59
A42	438.586	471.553	-14.950	-7049.717350	11.96
			倍面積	397.709600	
			面積	198.8548000	
			地積	198.85 m <sup>2</sup>	
			坪数	60.15坪	

地番 ⑮ 546-18					
測点	X <sub>n</sub>	Y <sub>n</sub>	ΔX	ΔX×Y <sub>n</sub>	距離
A42	438.586	471.553	-4.485	-2114.915205	16.59
A41	441.796	487.833	14.976	7305.787008	12.00
A43	453.562	485.461	8.566	4158.458926	16.54
A44	450.362	469.231	-7.281	-3416.470911	4.16
ZE620	446.281	470.036	-11.776	-5535.143936	7.84
			倍面積	397.715882	
			面積	198.8579410	
			地積	198.85 m <sup>2</sup>	
			坪数	60.15坪	

地番 ⑯ 546-19					
測点	X <sub>n</sub>	Y <sub>n</sub>	ΔX	ΔX×Y <sub>n</sub>	距離
A44	450.362	469.231	-7.628	-3579.294068	16.54
A43	453.562	485.461	14.019	6805.677759	11.03
A46E	464.381	483.276	7.628	3686.429328	16.49
A47	461.190	467.095	-14.019	-6548.204805	11.03
			倍面積	364.608214	
			面積	182.3041070	
			地積	182.30 m <sup>2</sup>	
			坪数	55.14坪	

地番 ⑰ 546-20					
測点	X <sub>n</sub>	Y <sub>n</sub>	ΔX	ΔX×Y <sub>n</sub>	距離
A47	461.190	467.095	-7.667	-3581.217365	16.49
A46E	464.381	483.276	14.041	6785.678316	11.06
A48E	475.231	481.088	7.667	3688.501696	16.44
A49	472.048	464.954	-14.041	-6528.419114	11.06
			倍面積	364.543533	
			面積	182.2717665	
			地積	182.27 m <sup>2</sup>	
			坪数	55.13坪	

地番 ⑱ 546-21					
測点	X <sub>n</sub>	Y <sub>n</sub>	ΔX	ΔX×Y <sub>n</sub>	距離
ZE623	475.083	464.355	-11.013	-5113.941615	3.09
A49	472.048	464.954	0.148	68.813192	16.44
A48E	475.231	481.088	11.362	5466.121856	8.34
A108E	483.410	479.439	10.860	5206.707540	5.00
A109E	486.091	475.216	-0.349	-165.850384	12.79
ZE600	483.061	462.783	-11.008	-5094.315264	8.13
			倍面積	367.535325	
			面積	183.7676625	
			地積	183.76 m <sup>2</sup>	
			坪数	55.58坪	

地番 ㉑ 546-22					
測点	X <sub>n</sub>	Y <sub>n</sub>	ΔX	ΔX×Y <sub>n</sub>	距離
A63E	490.483	499.985	-0.851	-425.487235	2.93
A62E	491.183	502.838	2.261	1136.916718	1.59
GK22	492.744	502.520	0.851	427.644520	2.99
A64E	492.034	499.607	-2.261	-1129.611427	1.59
			倍面積	9.462576	
			面積	4.7312880	
			地積	4.73 m <sup>2</sup>	
			坪数	1.43坪	

総合計面積	4339.8282985 m <sup>2</sup>
-------	-----------------------------

地番	地積
① 546	659.77 m <sup>2</sup>
② 546-3	192.98 m <sup>2</sup>
③ 546-4	150.06 m <sup>2</sup>
④ 546-5	198.87 m <sup>2</sup>
⑤ 546-6	198.85 m <sup>2</sup>
⑥ 546-7	198.84 m <sup>2</sup>
⑦ 546-8	198.83 m <sup>2</sup>
⑧ 546-9	198.84 m <sup>2</sup>
⑨ 546-10	198.85 m <sup>2</sup>
⑩ 546-11	198.85 m <sup>2</sup>
⑪ 546-12	198.81 m <sup>2</sup>
⑫ 546-13	198.85 m <sup>2</sup>
⑬ 546-14	198.84 m <sup>2</sup>
⑭ 546-15	198.86 m <sup>2</sup>
⑮ 546-16	198.84 m <sup>2</sup>
⑯ 546-17	198.85 m <sup>2</sup>
⑰ 546-18	198.85 m <sup>2</sup>
⑱ 546-19	182.30 m <sup>2</sup>
⑲ 546-20	182.27 m <sup>2</sup>
㉑ 546-21	183.76 m <sup>2</sup>
㉒ 546-22	4.73 m <sup>2</sup>

作成者	滋賀県東近江市八日市清水二丁目12番19号 土地家屋調査士法人 とわのパートナーズ 社員 土地家屋調査士 野瀬 克佳 (令和6年4月11日測量) (令和6年4月22日作成)
-----	---

申請人	株式会社 A l k u 代表取締役 大黒 厚	縮尺	1 /
-----	----------------------------	----	-----