

地番	411番, 411番3	地積測量図
土地の所在	彦根市開出今町字西出	

多角点の種類及び座標値

測点	多角点の種類	X	Y
T1	金属鈹	100.000	100.000
T2	金属鈹	85.972	122.846
T3	金属鈹	119.320	121.100

引照点の種類及び座標値

測点	引照点の種類	X	Y
G12	マンホールセンター	119.134	118.556
G78	マンホールセンター	100.800	100.704

引照点からの距離一覧表

器械点	視準点	距離
G12	G78	25.590
	B3	25.157
	B4	13.925

引照点からの距離一覧表

器械点	視準点	距離
G78	G12	25.590
	B3	15.584
	B4	30.134

1 地番 411


測点	X	Y
B3	94.252	114.846
K1	101.351	106.975
K2	106.672	110.383
K3	109.893	112.946
K4	117.912	121.228
B4	110.284	129.306
倍積	496.865004	
面積	248.4325020	地積 248.43 m ²

2 地番 411-3

測点	X	Y
K9	85.116	124.974
B3	94.252	114.846
B4	110.284	129.306
K5	103.056	136.962
K6	100.204	134.481
K7	95.947	131.194
K8	93.690	129.697
倍積	496.858772	
面積	248.4293860	地積 248.42 m ²

面積一覧表

符号	地番	用地面積
1	411	248.4325020
2	411-3	248.4293860
合計面積		496.8618880

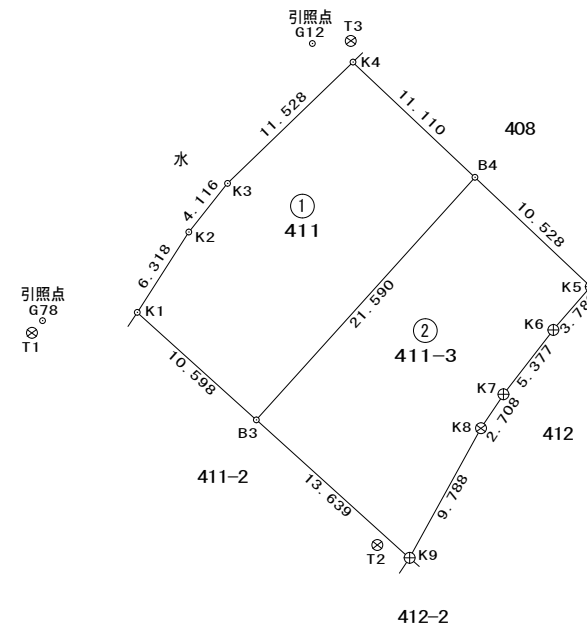

境界標凡例

田	コンクリート杭
☒	プラスチック杭
⊗	金属鈹
⊕	金属プレート
⊙	刻印
○	測点

測地系	任意座標系	平面直角座標系の記号	-
座標変換の方法	-		
測量年月日	令和 5年12月12日		

作成者	彦根市野瀬町138番地11	
	土地家屋調査士	堀江宗徳
	作成年月日 (令和6年4月22日)	

申請人	株式会社アールエステート 代表取締役 田中 智家臣	縮尺	1/500
-----	------------------------------	----	-------