



地番	30, -3~-15	地積測量図 1/4
土地の所在	東近江市沖野二丁目字芝野	

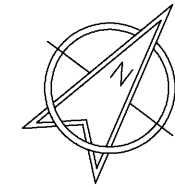

求積表

地番	① 30				
NO	X <sub>n</sub>	Y <sub>n</sub>	Y <sub>n+1</sub> -Y <sub>n-1</sub>	X <sub>n</sub> × (Y <sub>n+1</sub> -Y <sub>n-1</sub> )	
P5A	-99713.373	18564.562	-10.341	1031135.990193	
P12A	-99721.973	18553.527	-5.432	541689.757336	
P13A	-99722.660	18559.130	10.926	-1089569.783160	
P14A	-99729.494	18564.453	12.819	-1278432.383586	
P15A	-99739.119	18571.949	12.815	-1278156.809985	
P16A	-99745.948	18577.268	4.624	-461225.263552	
P17A	-99751.553	18576.573	-10.563	1053675.654339	
P18A	-99759.240	18566.705	-19.736	1968848.360640	
P19A	-99766.926	18556.837	-15.478	1544192.480628	
P20A	-99766.227	18551.227	2.998	-299099.148546	
P32A	-99777.277	18559.835	8.955	-893505.515535	
P31A	-99774.462	18560.182	0.693	-69143.702166	
P30A	-99771.657	18560.528	17.073	-1703401.499961	
P28A	-99758.628	18577.255	27.616	-2754934.270848	
P11A	-99750.146	18588.144	2.040	-203490.297840	
P10A	-99738.785	18579.295	-17.697	1765077.278145	
P8A	-99727.425	18570.447	-15.427	1538494.985475	
P6A	-99718.978	18563.868	-5.885	586846.185530	
合計				-997.982893	
合計面積				498.9914465	
地積				498.99	m <sup>2</sup>

地番	② 30-3				
NO	X <sub>n</sub>	Y <sub>n</sub>	Y <sub>n+1</sub> -Y <sub>n-1</sub>	X <sub>n</sub> × (Y <sub>n+1</sub> -Y <sub>n-1</sub> )	
P4A	-99706.680	18573.151	-17.582	1753042.847760	
P5A	-99713.373	18564.562	-9.283	925639.241559	
P6A	-99718.978	18563.868	5.885	-586846.185530	
P8A	-99727.425	18570.447	18.276	-1822618.419300	
P7	-99718.313	18582.144	2.704	-269638.318352	
合計				-420.833863	
合計面積				210.4169315	
地積				210.41	m <sup>2</sup>

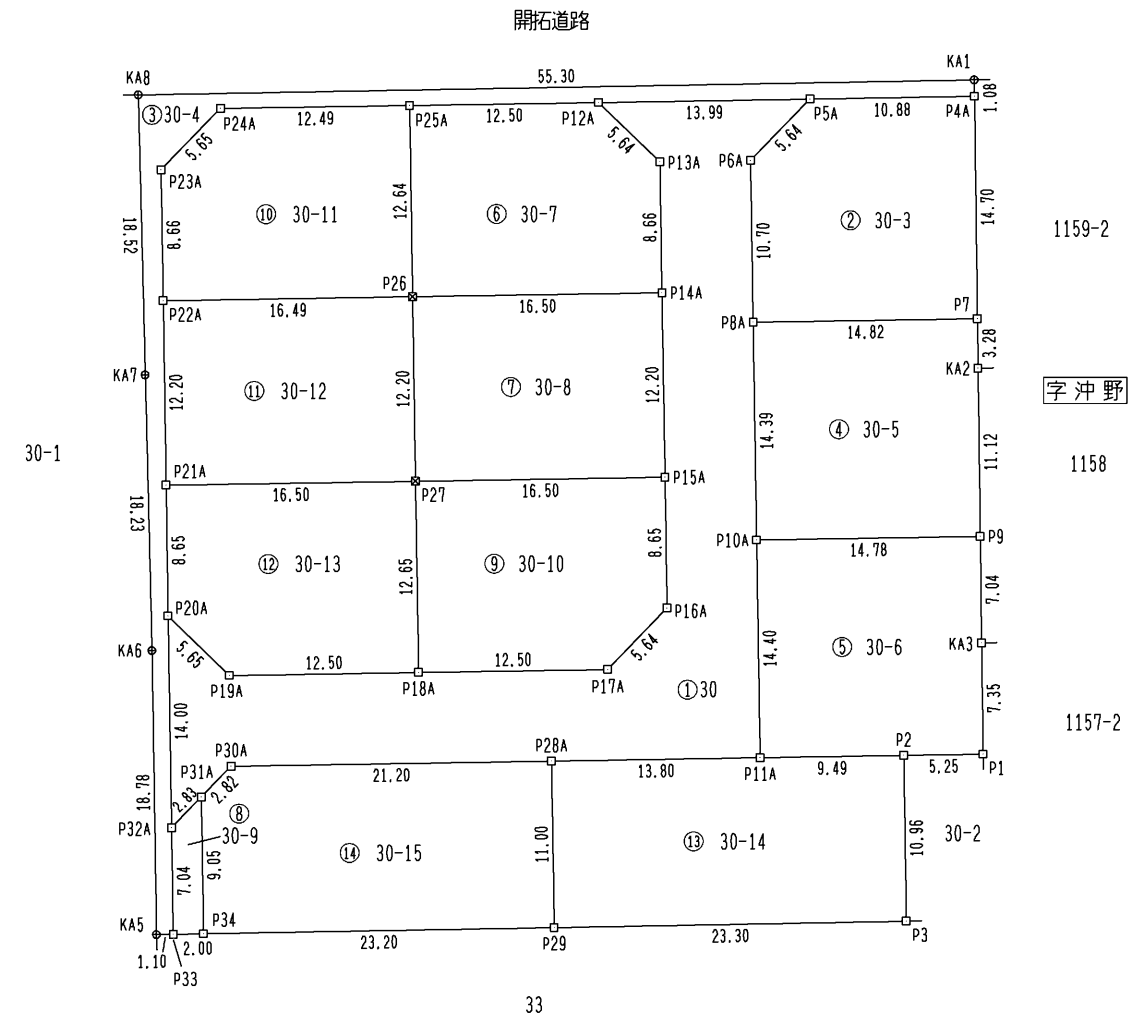

作成者 滋賀県東近江市八日市清水二丁目12番19号  
 土地家屋調査士法人 **とわのパートナーズ**  
 社員 土地家屋調査士 野瀬 克佳 (令和6年 9月13日測量)  
 (令和6年 9月18日作成)

申請人 株式会社OKコンサルティング  
 代表取締役 川副 修

縮尺 1 / 500

地番	30, -3~-15	地積測量図 2/4
土地の所在	東近江市沖野二丁目字芝野	

地番	③ 30-4			
NO	X <sub>n</sub>	Y <sub>n</sub>	Y <sub>n+1</sub> -Y <sub>n-1</sub>	X <sub>n</sub> ・(Y <sub>n+1</sub> -Y <sub>n-1</sub> )
KA1	-99705.819	18572.485	-44.233	4410287.491827
KA8	-99739.891	18528.918	-32.059	3197561.165569
KA7	-99754.411	18540.426	22.840	-2278390.747240
KA6	-99768.699	18551.758	22.873	-2282009.452227
KA5	-99783.517	18563.299	12.411	-1238413.229487
P33	-99782.836	18564.169	-3.464	345647.743904
P32A	-99777.277	18559.835	-12.942	1291317.518934
P20A	-99766.227	18551.227	-13.923	1389045.178521
P21A	-99759.400	18545.912	-12.809	1277818.154600
P22A	-99749.772	18538.418	-12.814	1278193.578408
P23A	-99742.939	18533.098	-4.616	460413.406424
P24A	-99737.333	18533.802	10.564	-1053625.185812
P25A	-99729.655	18543.662	19.725	-1967167.444875
P12A	-99721.973	18553.527	20.900	-2084189.235700
P5A	-99713.373	18564.562	19.624	-1956775.231752
P4A	-99706.680	18573.151	7.923	-789976.025640
合計				-262.314546
合計面積				131.1572730
地積				131.15 m <sup>2</sup>

地番	⑥ 30-7			
NO	X <sub>n</sub>	Y <sub>n</sub>	Y <sub>n+1</sub> -Y <sub>n-1</sub>	X <sub>n</sub> ・(Y <sub>n+1</sub> -Y <sub>n-1</sub> )
P13A	-99722.660	18559.130	-10.926	1089569.783160
P12A	-99721.973	18553.527	-15.468	1542499.478364
P25A	-99729.655	18543.662	-2.093	208734.167915
P26	-99739.634	18551.434	20.791	-2073686.730494
P14A	-99729.494	18564.453	7.696	-767518.185824
合計				-401.486879
合計面積				200.7434395
地積				200.74 m <sup>2</sup>

地番	⑦ 30-8			
NO	X <sub>n</sub>	Y <sub>n</sub>	Y <sub>n+1</sub> -Y <sub>n-1</sub>	X <sub>n</sub> ・(Y <sub>n+1</sub> -Y <sub>n-1</sub> )
P14A	-99729.494	18564.453	-20.515	2045950.569410
P26	-99739.634	18551.434	-5.522	550762.258948
P27	-99749.259	18558.931	20.515	-2046356.048385
P15A	-99739.119	18571.949	5.522	-550759.415118
合計				-402.635145
合計面積				201.3175725
地積				201.31 m <sup>2</sup>

地番	④ 30-5			
NO	X <sub>n</sub>	Y <sub>n</sub>	Y <sub>n+1</sub> -Y <sub>n-1</sub>	X <sub>n</sub> ・(Y <sub>n+1</sub> -Y <sub>n-1</sub> )
P7	-99718.313	18582.144	-13.704	1366539.761352
P8A	-99727.425	18570.447	-2.849	284123.433825
P10A	-99738.785	18579.295	20.513	-2045941.696705
P9	-99729.700	18590.960	4.856	-484287.423200
KA2	-99720.909	18584.151	-8.816	879139.533744
合計				-426.390984
合計面積				213.1954920
地積				213.19 m <sup>2</sup>

地番	⑧ 30-9			
NO	X <sub>n</sub>	Y <sub>n</sub>	Y <sub>n+1</sub> -Y <sub>n-1</sub>	X <sub>n</sub> ・(Y <sub>n+1</sub> -Y <sub>n-1</sub> )
P31A	-99774.462	18560.182	-5.910	589667.070420
P32A	-99777.277	18559.835	3.987	-397812.003399
P33	-99782.836	18564.169	5.910	-589716.560760
P34	-99781.604	18565.745	-3.987	397829.255148
合計				-32.238591
合計面積				16.1192955
地積				16.11 m <sup>2</sup>

地番	⑤ 30-6			
NO	X <sub>n</sub>	Y <sub>n</sub>	Y <sub>n+1</sub> -Y <sub>n-1</sub>	X <sub>n</sub> ・(Y <sub>n+1</sub> -Y <sub>n-1</sub> )
P9	-99729.700	18590.960	-15.977	1593381.416900
P10A	-99738.785	18579.295	-2.816	280864.418560
P11A	-99750.146	18588.144	16.342	-1630116.885932
P2	-99744.309	18595.637	11.639	-1160924.012451
P1	-99741.080	18599.783	-0.365	36405.494200
KA3	-99735.268	18595.272	-8.823	879964.269564
合計				-425.299159
合計面積				212.6495795
地積				212.64 m <sup>2</sup>

地番	⑨ 30-10			
NO	X <sub>n</sub>	Y <sub>n</sub>	Y <sub>n+1</sub> -Y <sub>n-1</sub>	X <sub>n</sub> ・(Y <sub>n+1</sub> -Y <sub>n-1</sub> )
P15A	-99739.119	18571.949	-18.337	1828916.225103
P27	-99749.259	18558.931	-5.244	523085.114196
P18A	-99759.240	18566.705	17.642	-1759952.512080
P17A	-99751.553	18576.573	10.563	-1053675.654339
P16A	-99745.948	18577.268	-4.624	461225.263552
合計				-401.563568
合計面積				200.7817840
地積				200.78 m <sup>2</sup>

作成者	滋賀県東近江市八日市清水二丁目12番19号 土地家屋調査士法人 <b>とわのパートナーズ</b> 社員 土地家屋調査士 <b>野瀬 克佳</b> (令和6年 9月13日測量) (令和6年 9月18日作成)
-----	---

申請人	株式会社OKコンサルティング 代表取締役 <b>川副 修</b>	縮尺
-----	-------------------------------------	----

地番	30, -3~-15	地積測量図 3/4
土地の所在	東近江市沖野二丁目字芝野	

地番	㊸ 30-11			
NO	X <sub>n</sub>	Y <sub>n</sub>	Y <sub>n+1</sub> -Y <sub>n-1</sub>	X <sub>n</sub> ・(Y <sub>n+1</sub> -Y <sub>n-1</sub> )
P25A	-99729.655	18543.662	-17.632	1758433.276960
P24A	-99737.333	18533.802	-10.564	1053625.185812
P23A	-99742.939	18533.098	4.616	-460413.406424
P22A	-99749.772	18538.418	18.336	-1829011.819392
P26	-99739.634	18551.434	5.244	-523034.640696
			合計	-401.403740
			合計面積	200.7018700
			地積	200.70 m <sup>2</sup>

地番	㊹ 30-15			
NO	X <sub>n</sub>	Y <sub>n</sub>	Y <sub>n+1</sub> -Y <sub>n-1</sub>	X <sub>n</sub> ・(Y <sub>n+1</sub> -Y <sub>n-1</sub> )
P28A	-99758.628	18577.255	-23.492	2343529.688976
P30A	-99771.657	18560.528	-17.073	1703401.499961
P31A	-99774.462	18560.182	5.217	-520523.368254
P34	-99781.604	18565.745	23.838	-2378593.876152
P29	-99767.312	18584.020	11.510	-1148321.761120
			合計	-507.816589
			合計面積	253.9082945
			地積	253.90 m <sup>2</sup>

地番	㊺ 30-12			
NO	X <sub>n</sub>	Y <sub>n</sub>	Y <sub>n+1</sub> -Y <sub>n-1</sub>	X <sub>n</sub> ・(Y <sub>n+1</sub> -Y <sub>n-1</sub> )
P26	-99739.634	18551.434	-20.513	2045959.112242
P22A	-99749.772	18538.418	-5.522	550818.240984
P21A	-99759.400	18545.912	20.513	-2046364.572200
P27	-99749.259	18558.931	5.522	-550815.408198
			合計	-402.627172
			合計面積	201.3135860
			地積	201.31 m <sup>2</sup>

総合計面積	2998.0549010 m <sup>2</sup>
-------	-----------------------------


地番	地積
① 30	498.99 m <sup>2</sup>
② 30-3	210.41 m <sup>2</sup>
③ 30-4	131.15 m <sup>2</sup>
④ 30-5	213.19 m <sup>2</sup>
⑤ 30-6	212.64 m <sup>2</sup>
⑥ 30-7	200.74 m <sup>2</sup>
⑦ 30-8	201.31 m <sup>2</sup>
⑧ 30-9	16.11 m <sup>2</sup>
⑨ 30-10	200.78 m <sup>2</sup>
㊸ 30-11	200.70 m <sup>2</sup>
㊹ 30-12	201.31 m <sup>2</sup>
㊺ 30-13	200.79 m <sup>2</sup>
㊻ 30-14	255.95 m <sup>2</sup>
㊼ 30-15	253.90 m <sup>2</sup>

地番	㊻ 30-13			
NO	X <sub>n</sub>	Y <sub>n</sub>	Y <sub>n+1</sub> -Y <sub>n-1</sub>	X <sub>n</sub> ・(Y <sub>n+1</sub> -Y <sub>n-1</sub> )
P27	-99749.259	18558.931	-20.793	2074086.342387
P21A	-99759.400	18545.912	-7.704	768546.417600
P20A	-99766.227	18551.227	10.925	-1089946.029975
P19A	-99766.926	18556.837	15.478	-1544192.480628
P18A	-99759.240	18566.705	2.094	-208895.848560
			合計	-401.599176
			合計面積	200.7995880
			地積	200.79 m <sup>2</sup>

地番	㊼ 30-14			
NO	X <sub>n</sub>	Y <sub>n</sub>	Y <sub>n+1</sub> -Y <sub>n-1</sub>	X <sub>n</sub> ・(Y <sub>n+1</sub> -Y <sub>n-1</sub> )
P2	-99744.309	18595.637	-14.229	1419261.772761
P11A	-99750.146	18588.144	-18.382	1833607.183772
P28A	-99758.628	18577.255	-4.124	411404.581872
P29	-99767.312	18584.020	25.118	-2505955.342816
P3	-99752.958	18602.373	11.617	-1158830.113086
			合計	-511.917497
			合計面積	255.9587485
			地積	255.95 m <sup>2</sup>

作成者	滋賀県東近江市八日市清水二丁目12番19号 土地家屋調査士法人 <b>とわのパートナーズ</b> 社員 土地家屋調査士 野瀬 克佳 (令和6年 9月13日測量) (令和6年 9月18日作成)	申請人	株式会社OKコンサルティング 代表取締役 川副 修	縮尺
-----	--	-----	------------------------------	----

地番	30, -3~-15	地積測量図 4/4
土地の所在	東近江市沖野二丁目字芝野	

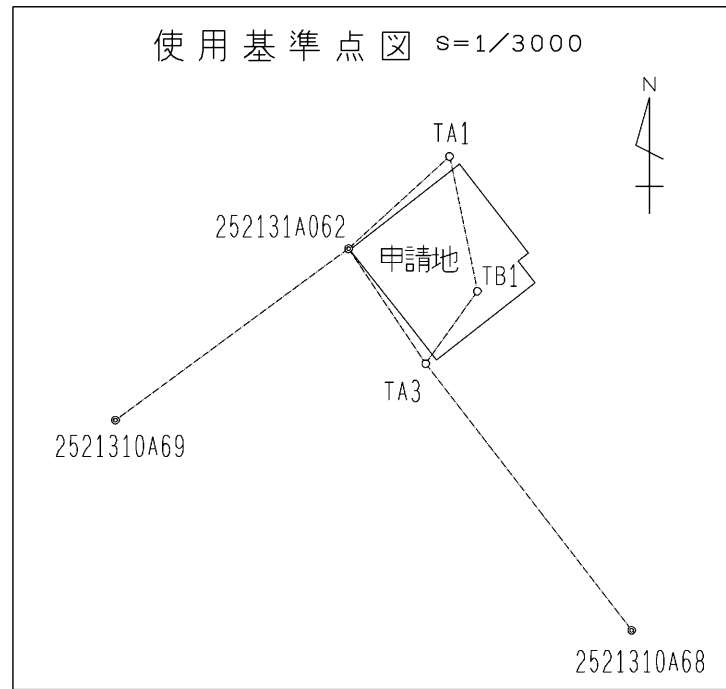

点名	X座標	Y座標	備考
2521310A69	-99807.412	18435.888	街区基準点
252131A062	-99739.368	18528.418	街区基準点
2521310A68	-99890.765	18640.759	街区基準点
TA1	-99702.755	18568.461	新点
TA3	-99784.984	18559.020	新点
TB1	-99756.251	18579.527	新点

測地系：世界測地系 平面直角座標系の記号：第Ⅵ系 (都市再生街区基本調査成果)

作成者	滋賀県東近江市八日市清水二丁目12番19号	申請人	株式会社OKコンサルティング	縮尺
	土地家屋調査士法人 <b>とわのパートナーズ</b>		代表取締役 川副 修	
	社員 土地家屋調査士 野瀬 克佳 (令和6年 9月13日測量) (令和6年 9月18日作成)			