


# 境界点図

S=1 : 250

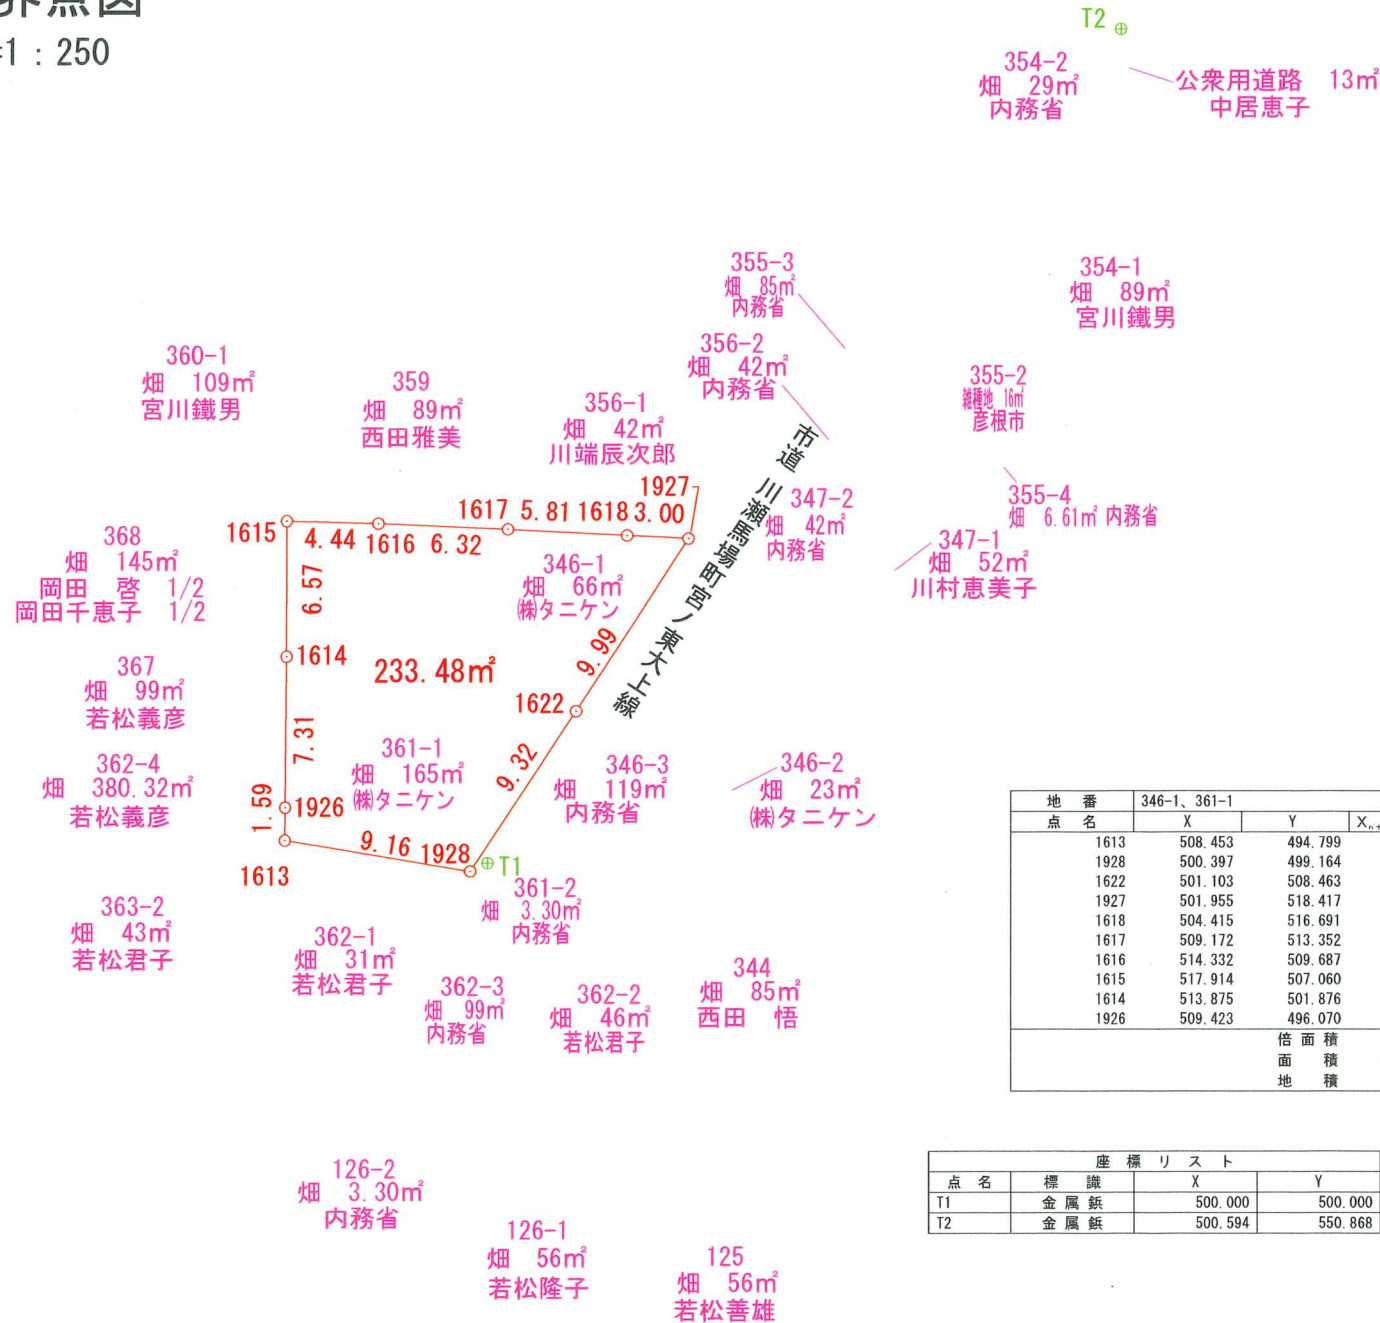

地番	346-1、361-1				
点名	X	Y	$X_{n+1} - X_n$	$Y_n (X_{n+1} - X_n)$	
1613	508.453	494.799	-9.026	-4466.055774	
1928	500.397	499.164	-7.350	-3668.855400	
1622	501.103	508.463	1.558	792.185354	
1927	501.955	518.417	3.312	1716.997104	
1618	504.415	516.691	7.217	3728.958947	
1617	509.172	513.352	9.917	5090.911784	
1616	514.332	509.687	8.742	4455.683754	
1615	517.914	507.060	-0.457	-231.726420	
1614	513.875	501.876	-8.491	-4261.429116	
1926	509.423	496.070	-5.422	-2689.691540	
		倍面積		466.9786930	m <sup>2</sup>
		面積		233.4893465	m <sup>2</sup>
		地積		233.48	m <sup>2</sup>

座標リスト			
点名	標識	X	Y
T1	金属板	500.000	500.000
T2	金属板	500.594	550.868

図名	図示	縮尺	図示
所在	彦根市川瀬馬場町字ゴジマへ		
作成年月日	令和 6 年 6 月 4 日		
作成者	土地家屋調査士 伊藤 高昭		