
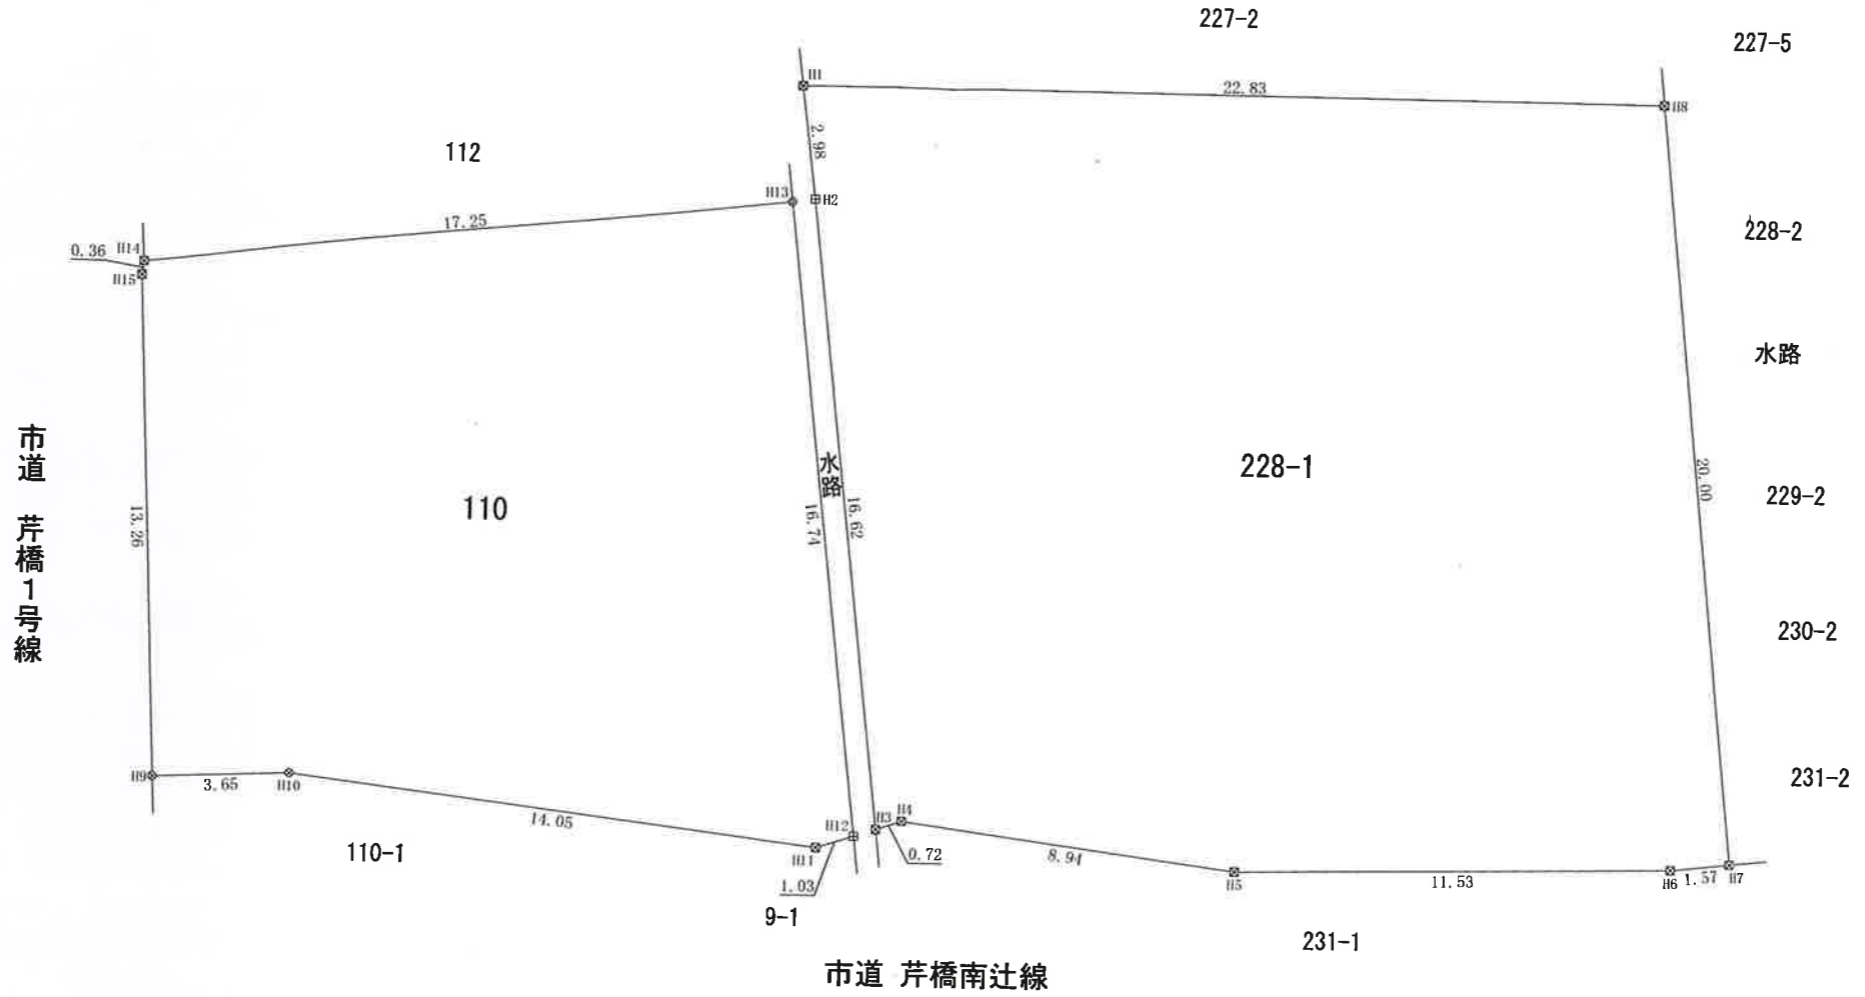


(所在) 彦根市河原二丁目

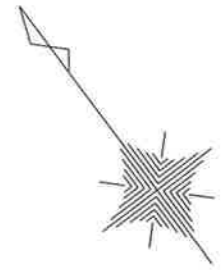

境界標凡例表

☒	金属板
⊕	プラスチック杭
⊗	金属板
◎	構造物角赤印

地番	110		
測点	Xn	Yn	(Xn+1 - Xn-1) Yn
H9	-81445.282	23084.161	-297901.097705
H10	-81447.411	23087.128	-278638.547832
H11	-81457.351	23097.064	-237784.273880
H12	-81457.706	23098.038	321824.963454
H13	-81443.418	23106.774	541923.170622
H14	-81434.253	23092.154	205797.276448
H15	-81434.506	23091.894	-254680.498926
		倍面積	540.992181
		面積	270.4960905
		地積	270.49 m ²
		坪数	81.82

公簿面積 110番 269.88 m²
+ 0.61 m²

地番	228-1		
測点	Xn	Yn	(Xn+1 - Xn-1) Yn
H1	-81441.160	23108.819	268108.518038
H2	-81443.728	23107.287	-387185.700972
H3	-81457.916	23098.613	-333405.380042
H4	-81458.162	23099.291	-153240.696494
H5	-81464.550	23105.547	-307326.880647
H6	-81471.463	23114.777	-179000.833088
H7	-81472.294	23116.118	372932.331694
H8	-81455.330	23126.727	720027.518418
		倍面積	908.876907
		面積	454.4384535
		地積	454.43 m ²
		坪数	137.46

公簿面積 228番1 458.49 m²
- 4.06 m²

SCALE 1 : 200

図面名	土地確定測量図
作成日	令和 3 年 8 月 10 日
作成者	土地家屋調査士 田中敏也