


境界については、現況の占有状況及び、構造物等を考慮して記載しています。  
 隣接土地所有者と境界の立会、確認等を行っていない為、相違する場合があります。

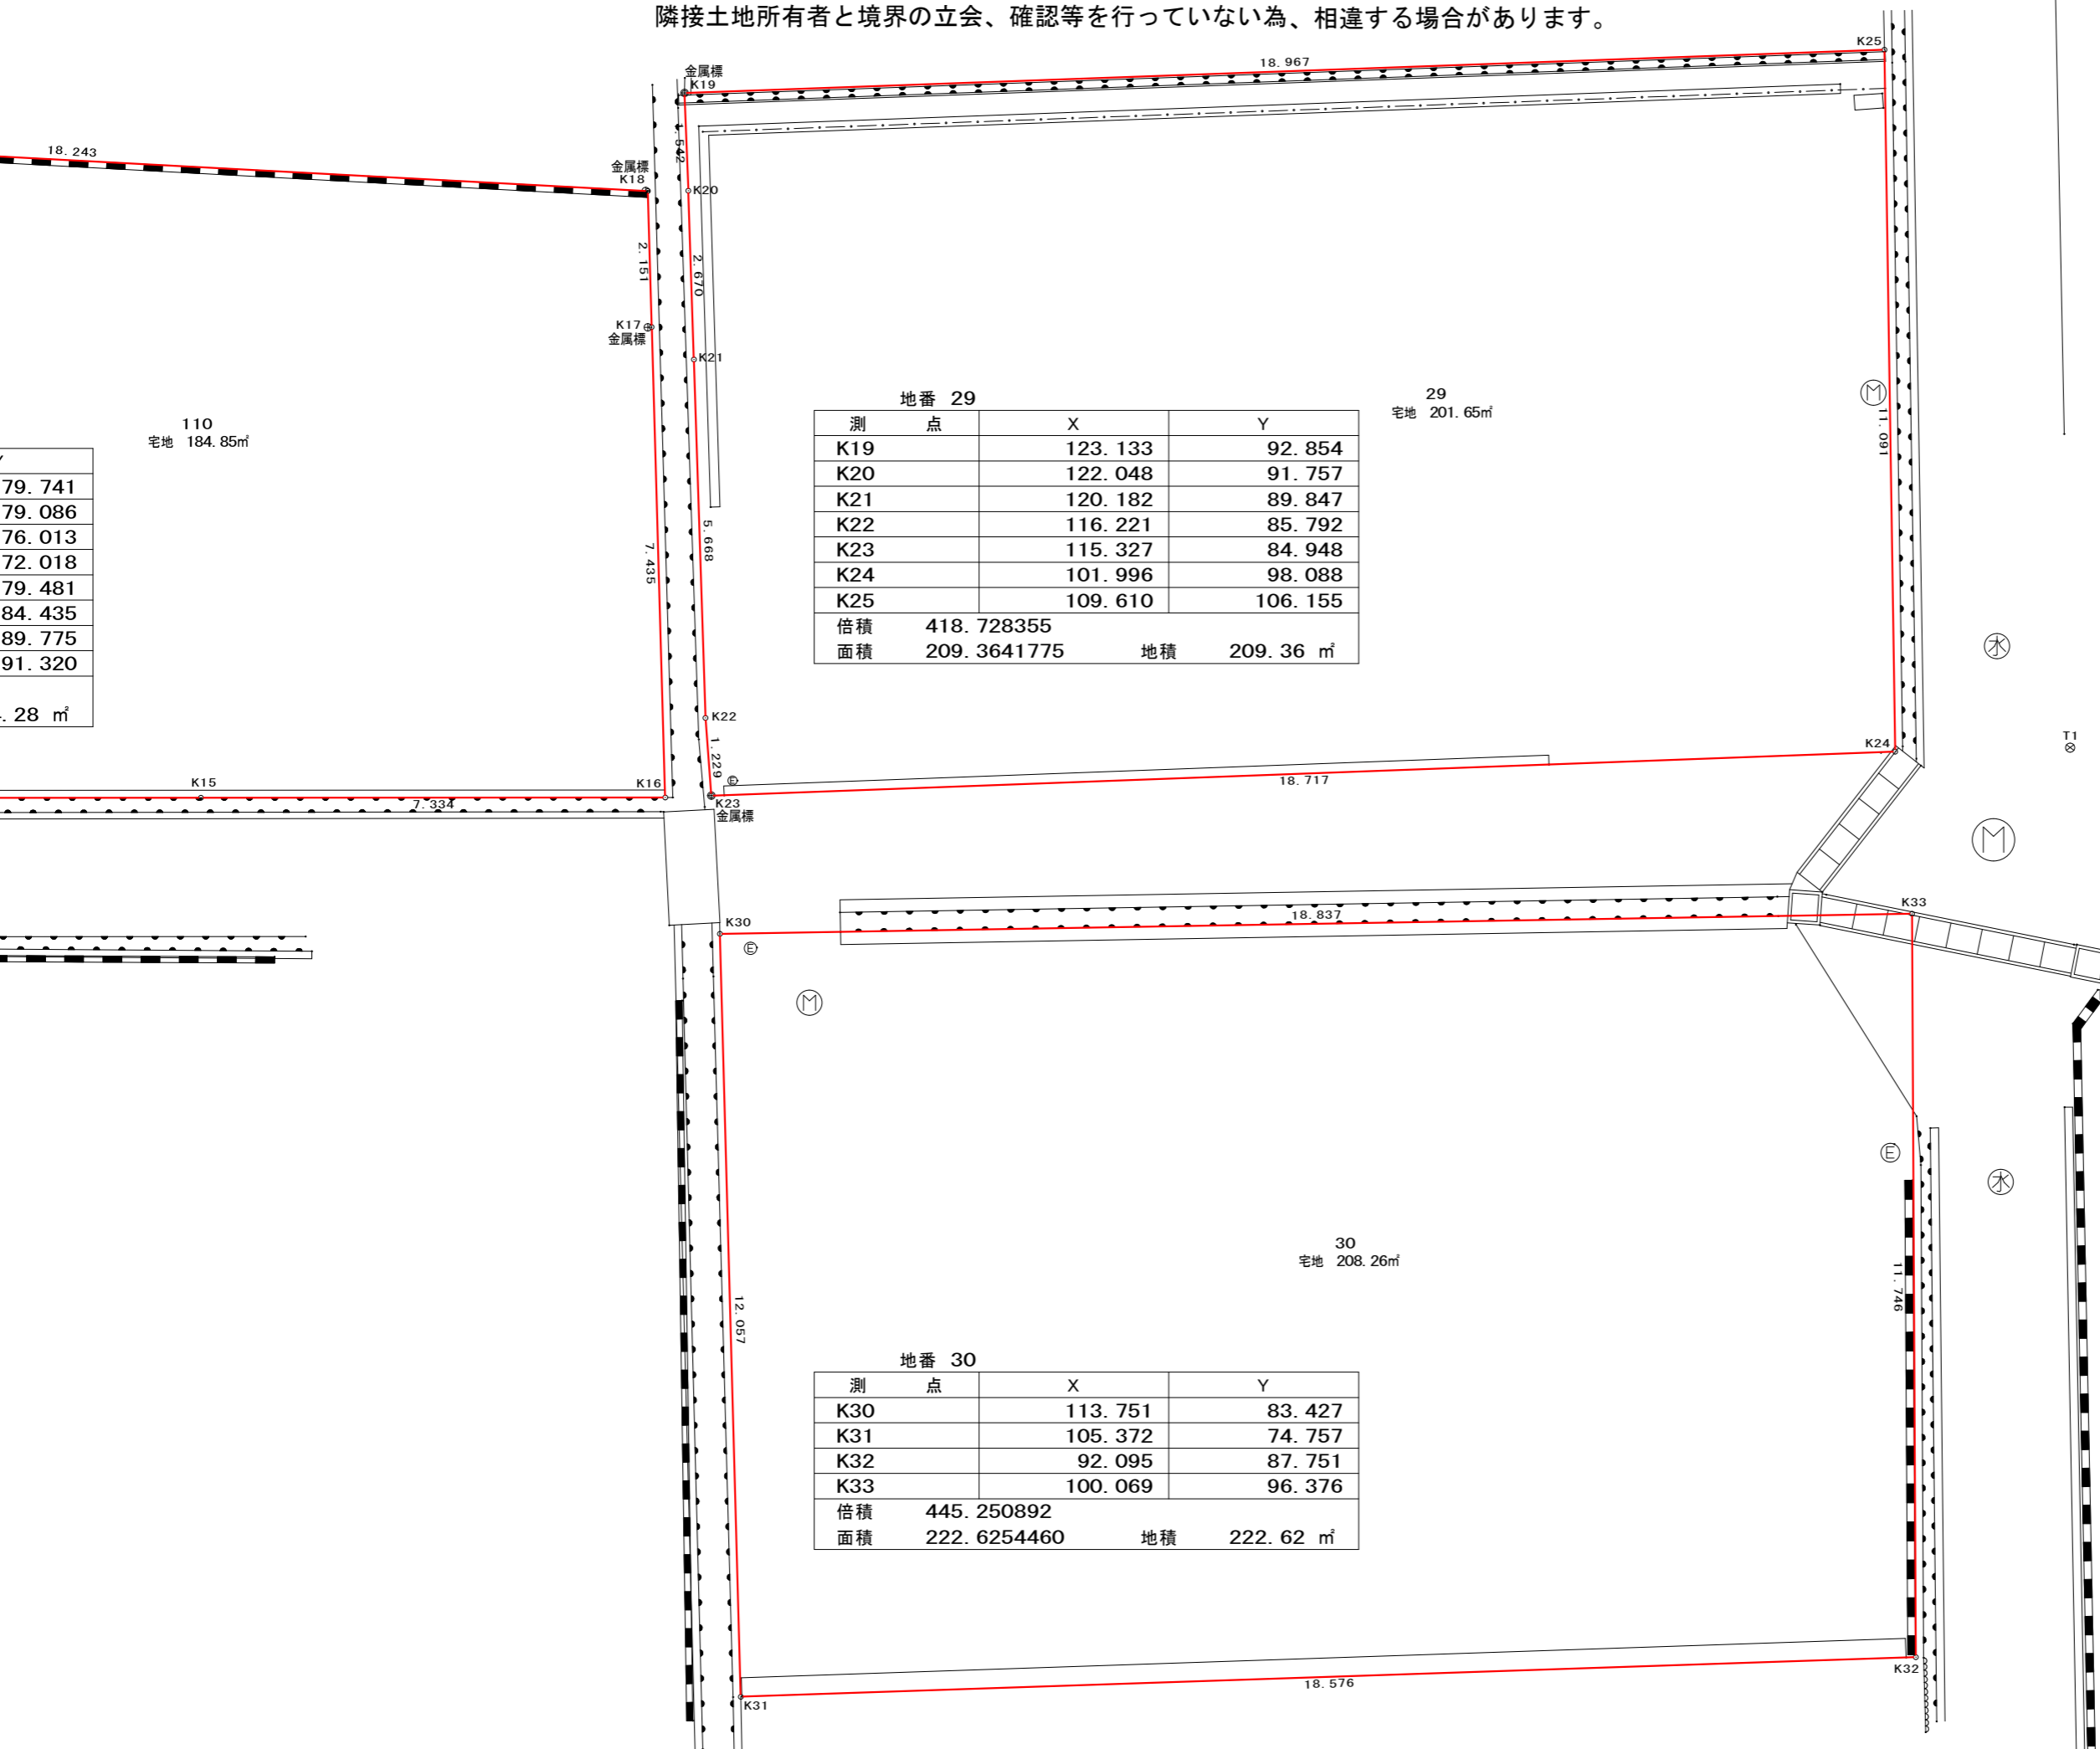

地番 29

測点	X	Y
K19	123.133	92.854
K20	122.048	91.757
K21	120.182	89.847
K22	116.221	85.792
K23	115.327	84.948
K24	101.996	98.088
K25	109.610	106.155
倍積	418.728355	
面積	209.3641775	地積 209.36 m <sup>2</sup>

29  
 宅地 201.65m<sup>2</sup>

地番 30

測点	X	Y
K30	113.751	83.427
K31	105.372	74.757
K32	92.095	87.751
K33	100.069	96.376
倍積	445.250892	
面積	222.6254460	地積 222.62 m <sup>2</sup>

30  
 宅地 208.26m<sup>2</sup>

  
 彦根市芹橋一丁目  
 S=1:100

79.741
79.086
76.013
72.018
79.481
84.435
89.775
91.320
.28 m <sup>2</sup>

110  
 宅地 184.85m<sup>2</sup>