


境界については、現況の占有状況及び、構造物等を考慮して記載しています。  
隣接土地所有者と境界の立会、確認等を行っていない為、相違する場合があります。

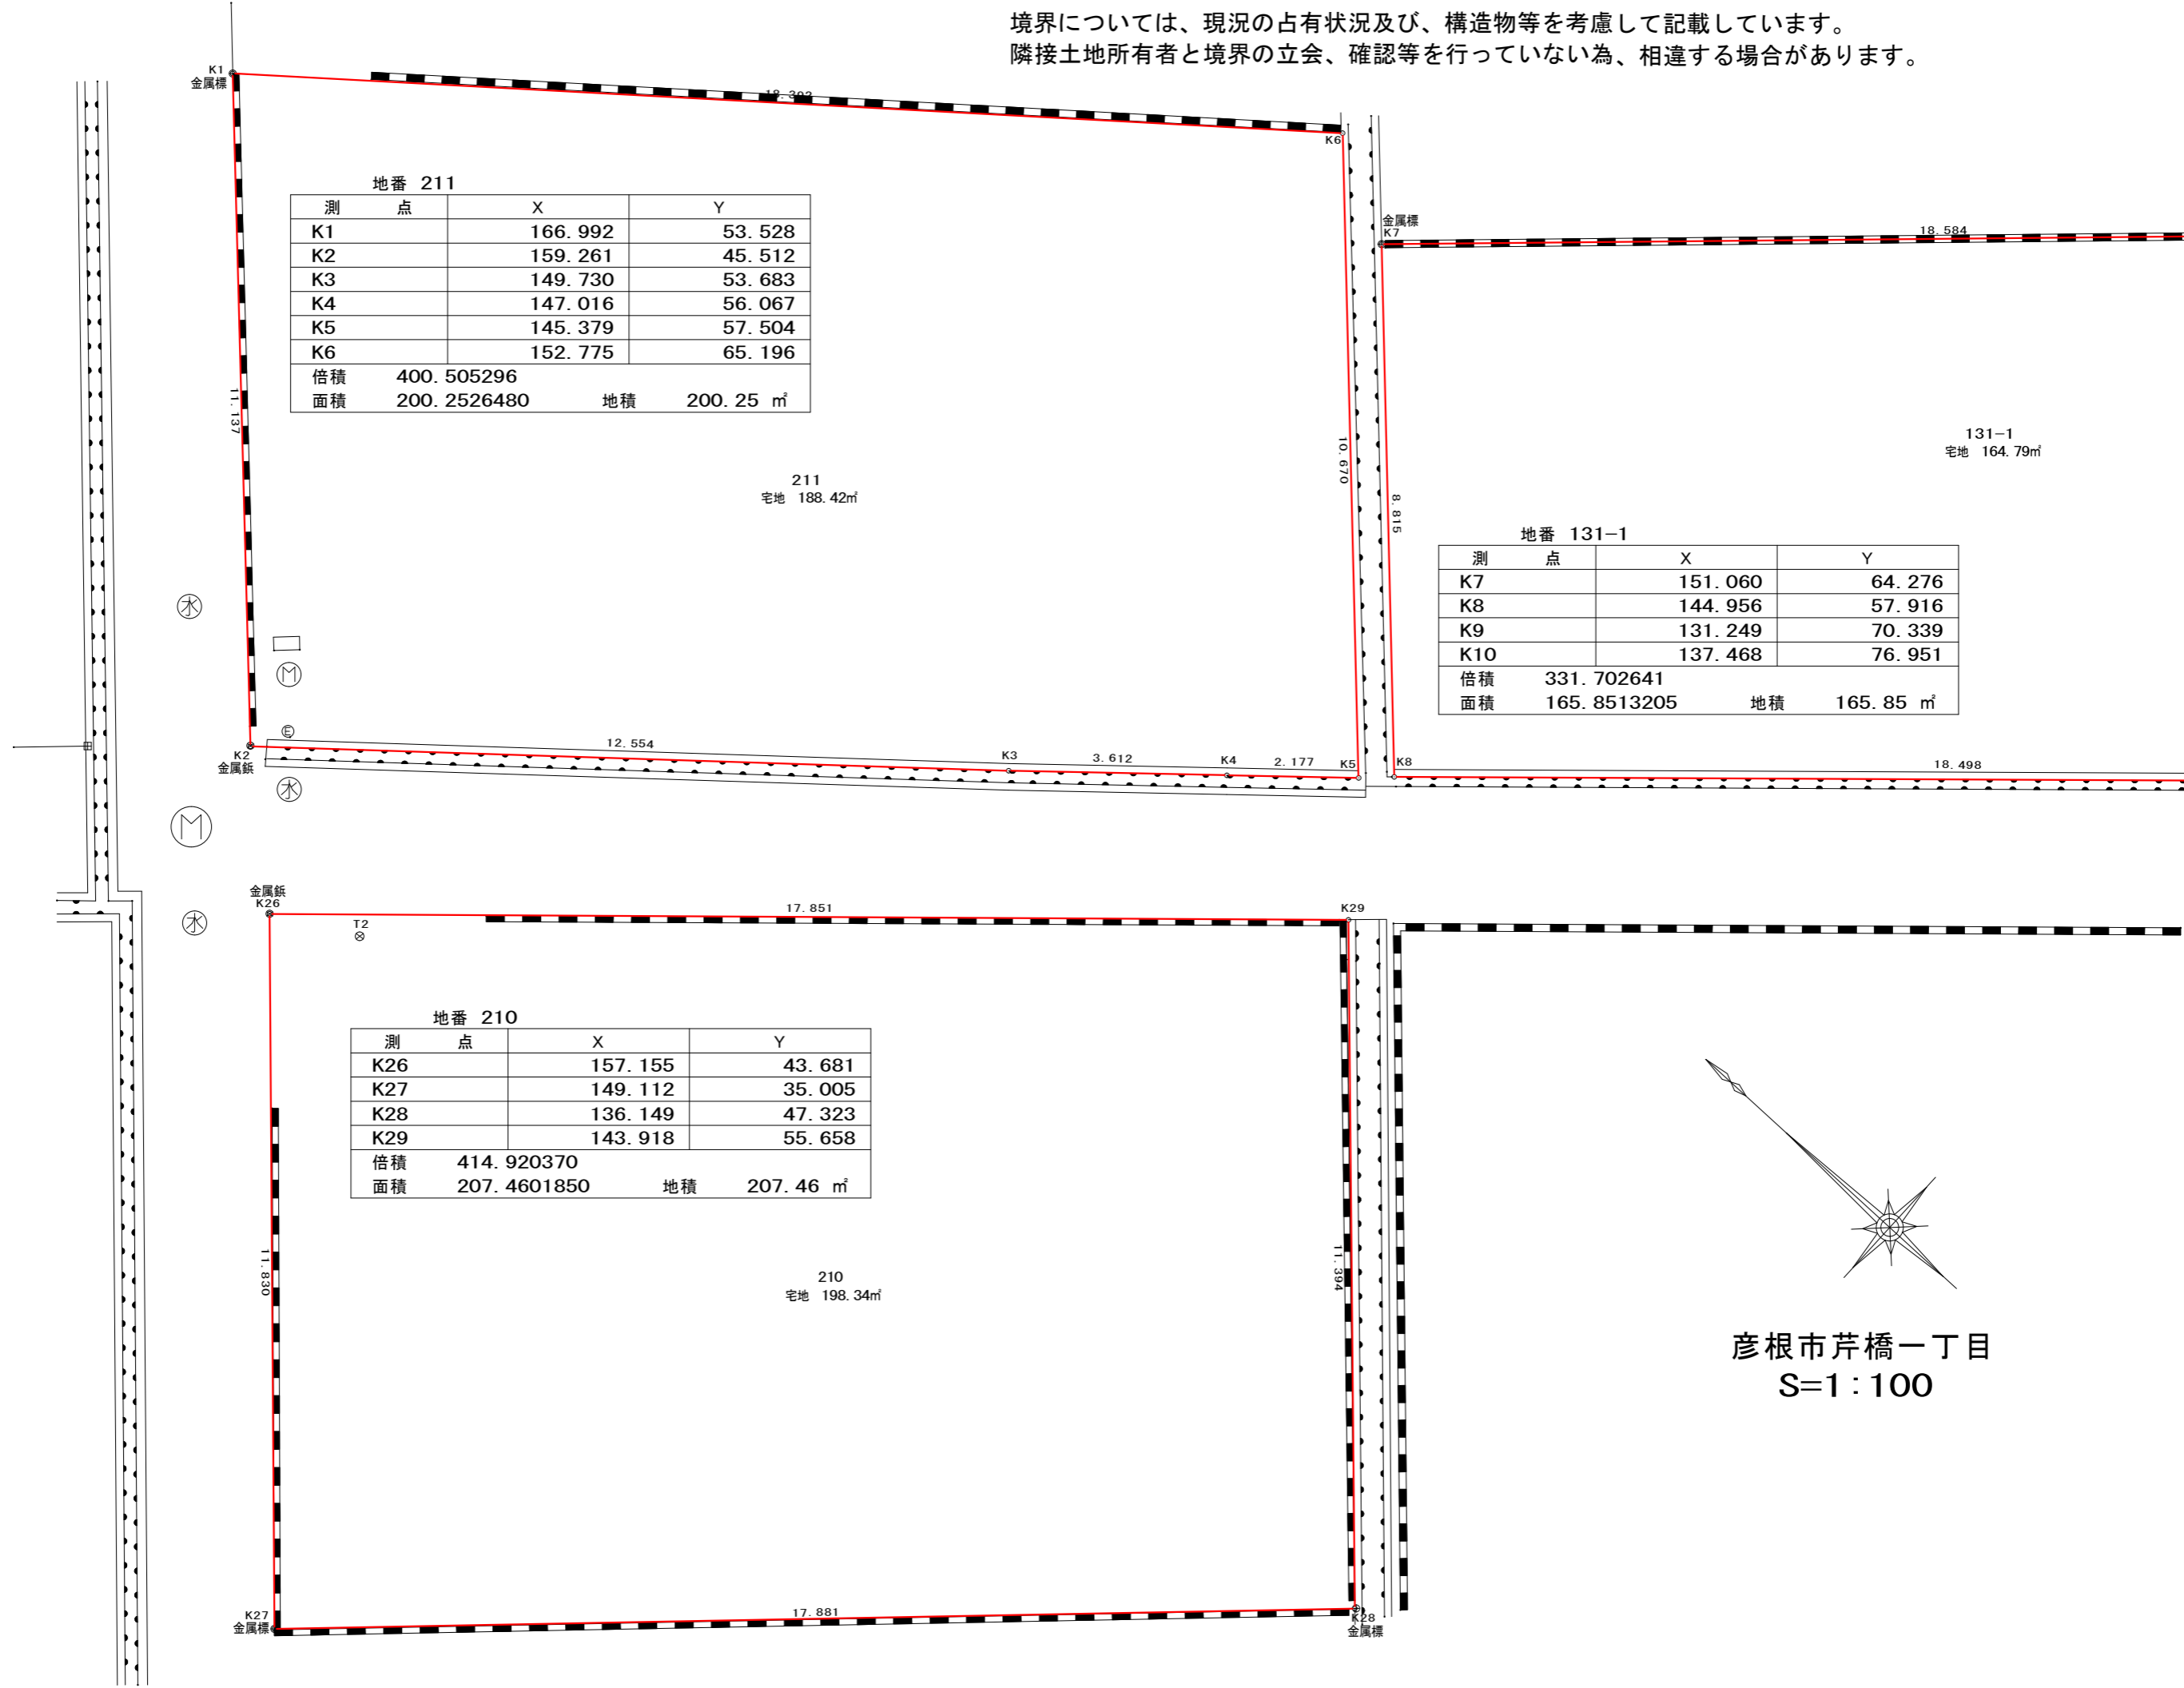

地番 211


| 測点 | X           | Y                        |
|----|-------------|--------------------------|
| K1 | 166.992     | 53.528                   |
| K2 | 159.261     | 45.512                   |
| K3 | 149.730     | 53.683                   |
| K4 | 147.016     | 56.067                   |
| K5 | 145.379     | 57.504                   |
| K6 | 152.775     | 65.196                   |
| 倍積 | 400.505296  |                          |
| 面積 | 200.2526480 | 地積 200.25 m <sup>2</sup> |

地番 131-1

| 測点  | X           | Y                        |
|-----|-------------|--------------------------|
| K7  | 151.060     | 64.276                   |
| K8  | 144.956     | 57.916                   |
| K9  | 131.249     | 70.339                   |
| K10 | 137.468     | 76.951                   |
| 倍積  | 331.702641  |                          |
| 面積  | 165.8513205 | 地積 165.85 m <sup>2</sup> |

地番 210

| 測点  | X           | Y                        |
|-----|-------------|--------------------------|
| K26 | 157.155     | 43.681                   |
| K27 | 149.112     | 35.005                   |
| K28 | 136.149     | 47.323                   |
| K29 | 143.918     | 55.658                   |
| 倍積  | 414.920370  |                          |
| 面積  | 207.4601850 | 地積 207.46 m <sup>2</sup> |

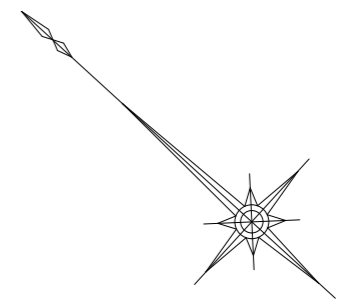

彦根市芹橋一丁目  
S=1:100