



地番	107-1.107-12	地積測量図
土地の所在	彦根市平田町字八ノ坪	

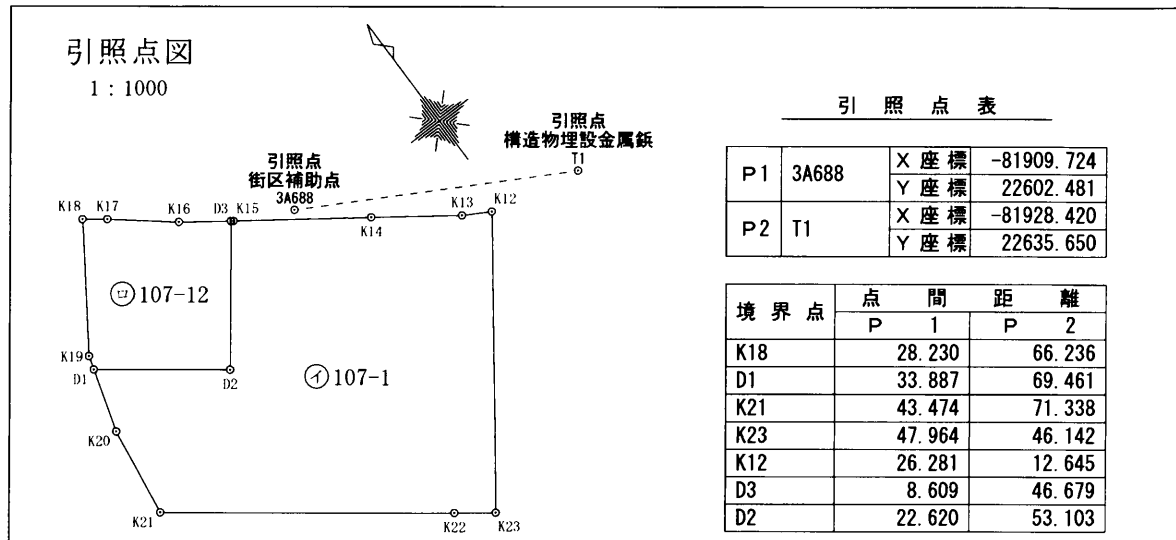

地番	測点	Xn	Yn	(Xn+1 - Xn-1)Yn
① 107-1	K12	-81925.785	22623.283	765617.143286
	K13	-81923.778	22619.811	206043.858399
	K14	-81916.676	22610.021	402390.543737
	K15	-81905.981	22595.133	246535.496163
	D3	-81905.765	22594.837	-345475.057730
	D2	-81921.271	22583.030	-102007.546510
	D1	-81910.282	22568.599	61273.746285
	K20	-81918.556	22566.064	-458407.024096
	K21	-81930.596	22564.345	-807036.363270
	K22	-81954.322	22595.506	-610620.954144
	K23	-81957.620	22599.922	644933.974114
		倍面積		3247.816234
		面積		1623.9081170
	地積		1623.90 m <sup>2</sup>	

地番	測点	Xn	Yn	(Xn+1 - Xn-1)Yn
② 107-12	D3	-81905.765	22594.837	442610.261993
	K16	-81901.682	22589.255	228603.260600
	K17	-81895.645	22581.898	181310.059042
	K18	-81893.653	22579.272	-290121.065928
	K19	-81908.494	22569.147	-375302.345463
	D1	-81910.282	22568.599	-288358.989423
	D2	-81921.271	22583.030	102007.546510
		倍面積		748.727331
		面積		374.3636655
		地積		374.36 m <sup>2</sup>

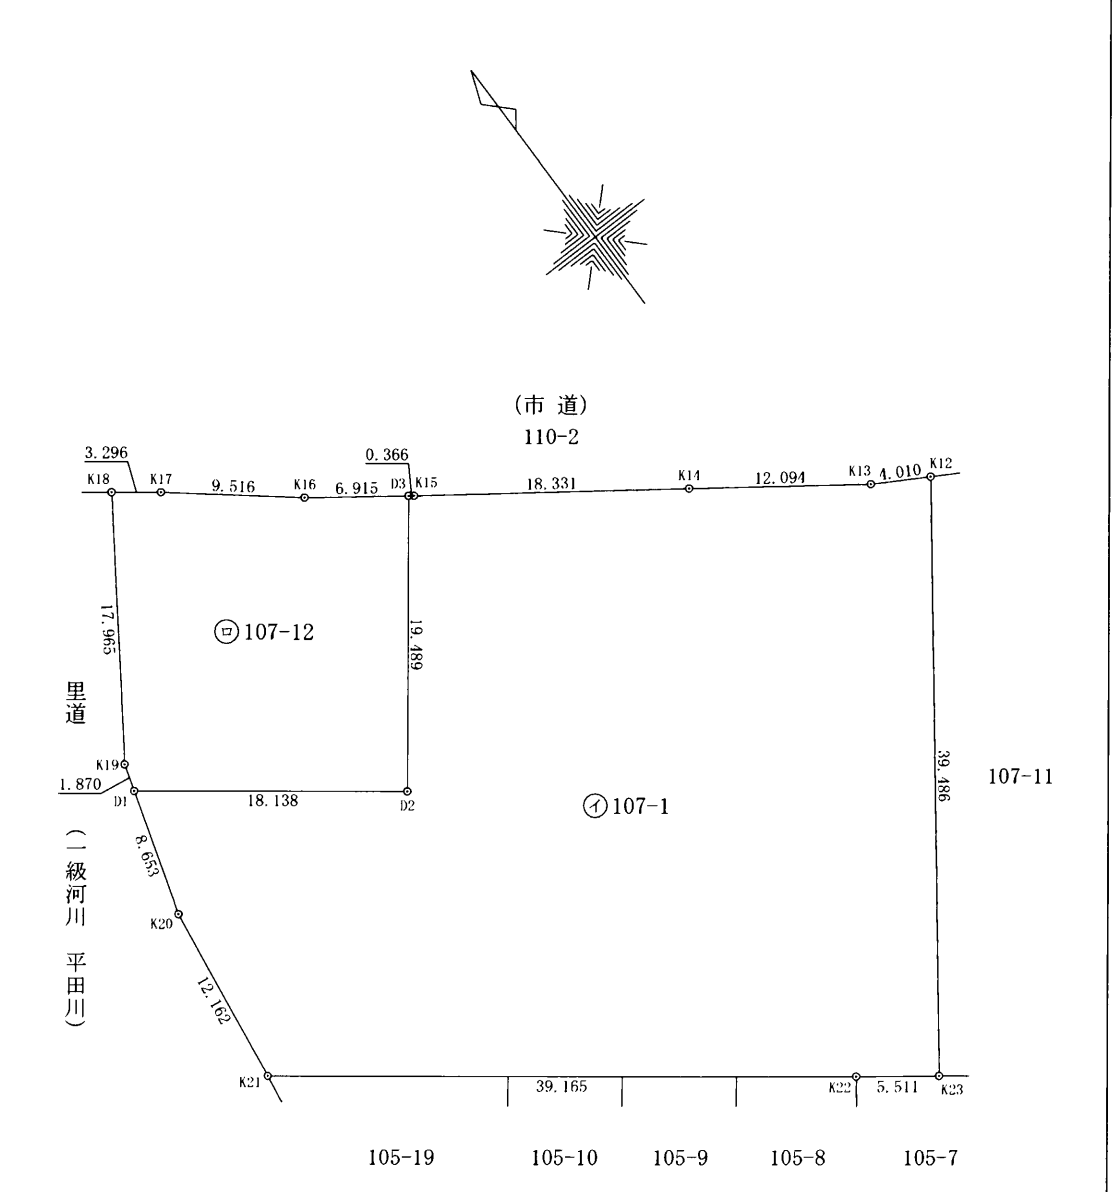

作製者 滋賀県米原市下多良一丁目127番地 土地家屋調査士 田中敏也

世界測地系座標第6系  
令和7年3月6日測量  
令和7年3月6日作製

申請人 ライアート株式会社  
代表取締役 中村光志

縮尺 1/500