

地番	90 90-3	地積測量図	(1/2)
土地の所在	米原市朝日字北道之上		



地番	① 90				
NO	X _n	Y _n	Y _{n+1} -Y _{n-1}	X _n ・(Y _{n+1} -Y _{n-1})	
F97	-67734.383	31635.854	21.079	-1427773.059257	
E98	-67741.370	31639.440	6.525	-442012.439250	
E95	-67746.355	31642.379	19.071	-1291990.736205	
F92	-67769.982	31658.511	16.040	-1087030.511280	
F207	-67770.020	31658.419	-9.281	628973.555620	
F123	-67773.844	31649.230	-14.931	1011931.264764	
M33	-67763.672	31643.488	-15.689	1063144.250008	
M34	-67768.954	31633.541	-25.127	1702830.507158	
M35	-67740.447	31618.361	2.313	-156683.653911	
			合 計	1389.177647	
			合 計	694.5888235	
			地 積	694.58 m ²	

地 番	② 90-3				
NO	X _n	Y _n	Y _{n+1} -Y _{n-1}	X _n ・(Y _{n+1} -Y _{n-1})	
F92	-67769.982	31658.511	0.752	-50963.026464	
F191	-67769.703	31659.171	1.323	-89659.317069	
F190	-67771.142	31659.834	11.202	-759172.332684	
F189	-67796.416	31670.373	15.607	-1058098.664512	
F188	-67807.626	31675.441	6.322	-428679.811572	
F187	-67811.447	31676.695	1.147	-77779.729709	
F201	-67811.443	31676.588	-1.347	91342.013721	
F202	-67807.662	31675.348	-6.307	427662.924234	
F203	-67796.456	31670.281	-15.605	1057963.695880	
F204	-67771.182	31659.743	-11.159	756258.619938	
F205	-67769.836	31659.122	-1.286	87152.009096	
F206	-67770.113	31658.457	-0.703	47642.389439	
F207	-67770.020	31658.419	0.054	-3659.581080	
			合 計	9.189218	
			合 計	4.5946090	
			地 積	4.59 m ²	

総合計面積	699.1834325 m ²
-------	----------------------------

測量年月日	平成28年 3月11日
座標系	任意

筆界点	境界標の種類
㊦	石杭
㊧	金属プレート
㊨	コンクリート杭
㊩	プラスチック杭
㊪	金属鋲
㊫	刻み

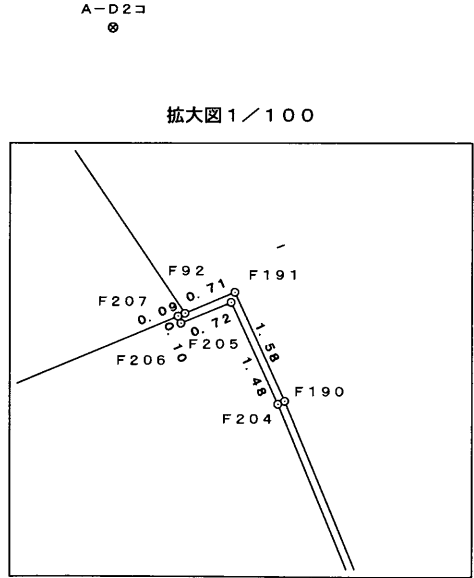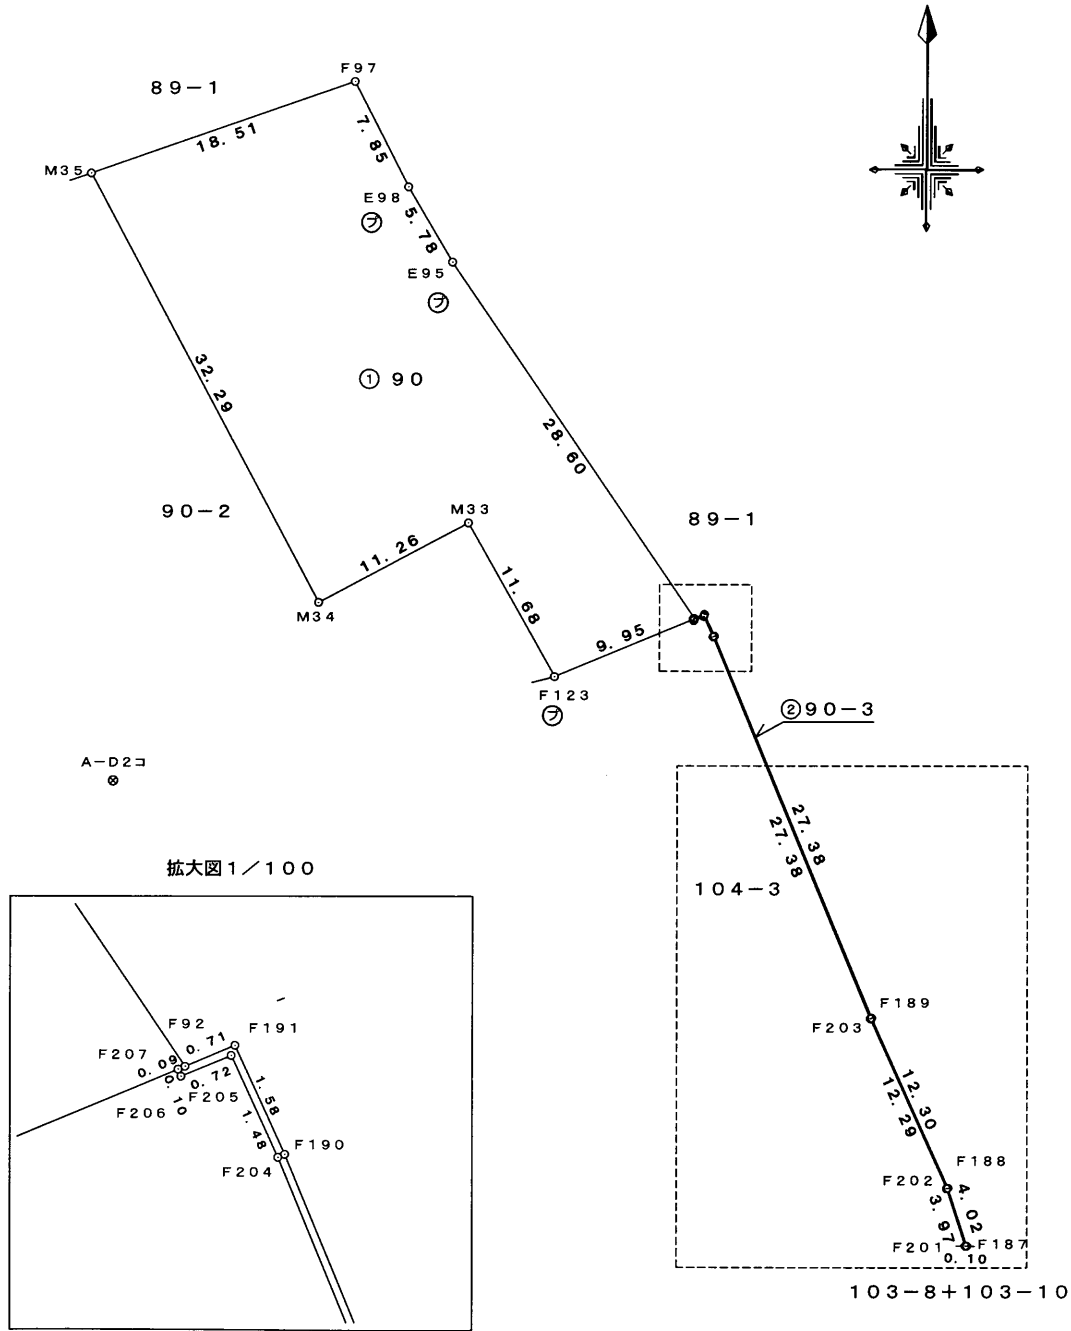


山田 茂

作製者	(公社) 滋賀県公共嘱託登記土地家屋調査士協会 滋賀県支部 土地家屋調査士 長谷川 辰幸	申請人	米原市長 平尾道雄	縮尺	1/500
	平成28年 3月11日作製				


地番	90 90-3	地積測量図	(2/2)
土地の所在	米原市朝日字北道之上		

拡大図1/250

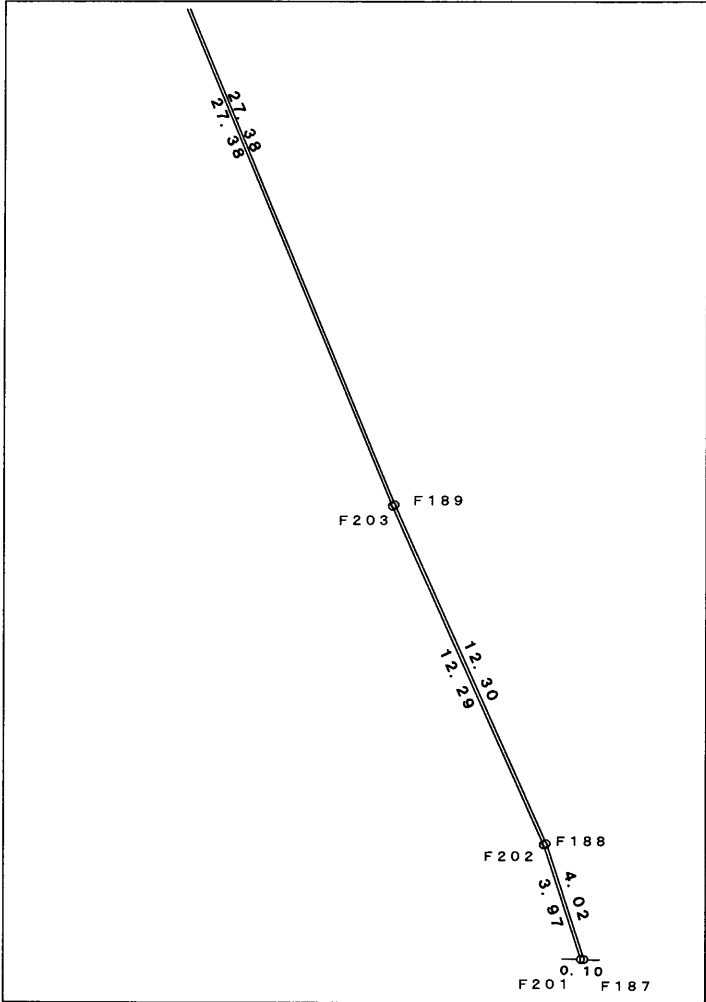

引照点	名称	X座標	Y座標
IN. 6	金属板	-67722.093	31581.865
A-D2コ	コンクリート杭	-67780.751	31619.929

引照点	境界点	距離
IN. 6	M35	40.85
IN. 6	F123	84.94
A-D2コ	M35	40.33
A-D2コ	F123	30.10

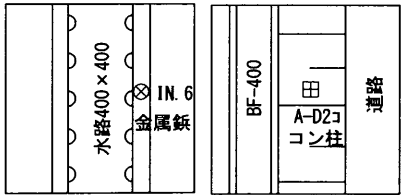

作製者	(公社) 滋賀県公共嘱託登記土地家屋調査士協会 滋賀県支部	申請人	米原市長 平尾道雄	縮尺	1/
	土地家屋調査士 長谷川 辰幸				

平成28年 3月11日作製

地番	90-2 90-4	地積測量図
土地の所在	米原市朝日字北道之上	

地番	① 90-2				
NO	X _n	Y _n	Y _{n+1} -Y _{n-1}	X _n ・(Y _{n+1} -Y _{n-1})	
F123	-67773.844	31649.230	-10.323	699629.391612	
Y35	-67778.013	31633.165	-21.524	1458853.951812	
HH141	-67768.758	31627.706	-14.565	987051.960270	
Y36	-67753.503	31618.600	-10.162	688511.097486	
H142	-67751.532	31617.544	-5.843	395872.201476	
F121	-67742.390	31612.757	0.817	-55345.532630	
M35	-67740.447	31618.361	20.784	-1407917.450448	
M34	-67768.954	31633.541	25.127	-1702830.507158	
M33	-67763.672	31643.488	15.689	-1063144.250008	
			合計	680.862412	
合計面積				340.4312060	
地積				340.43 m ²	



地番	② 90-4				
NO	X _n	Y _n	Y _{n+1} -Y _{n-1}	X _n ・(Y _{n+1} -Y _{n-1})	
Y35	-67778.013	31633.165	4.258	-288598.779354	
F122	-67778.325	31631.964	-6.385	432764.605125	
E92	-67768.772	31626.780	-13.364	905661.869008	
Y36	-67753.503	31618.600	0.926	-62739.743778	
HH141	-67768.758	31627.706	14.565	-987051.960270	
			合計	35.990731	
合計面積				17.9953655	
地積				17.99 m ²	

総合計面積	358.4265715 m ²
-------	----------------------------

測量年月日	平成28年 3月11日
座標系	任意

引照点	名称	X座標	Y座標
IN.6	金属板	-67722.093	31581.865
A-D2コ	コンクリート杭	-67780.751	31619.929

引照点	境界点	距離
IN.6	M35	40.85
IN.6	F123	84.94
A-D2コ	M35	40.33
A-D2コ	F123	30.10

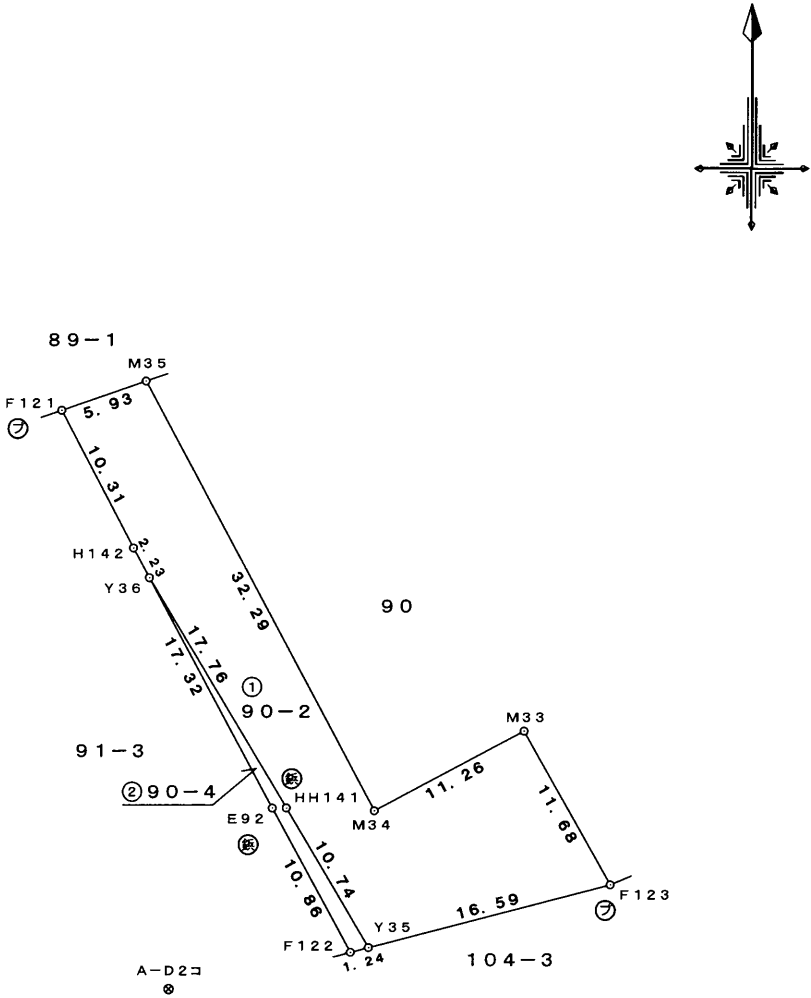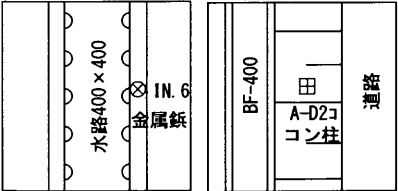

山田 茂

筆界点	境界標の種類
⑤	石 杭
⑥	金属プレート
⑦	コンクリート杭
⑧	プラスチック杭
⑨	金属板
⑩	刻み

作製者	(公社) 滋賀県公共嘱託登記土地家屋調査士協会 土地家屋調査士 長谷川 辰幸 平成28年 3月11日作製	申請人	米原市長 平尾道雄	縮尺	1/500
-----	--	-----	-----------	----	-------