


地 番	75-1, ないし 75-15	地 積 測 量 図	1/4
土地の所在	近江八幡市十王町字里ノ内		

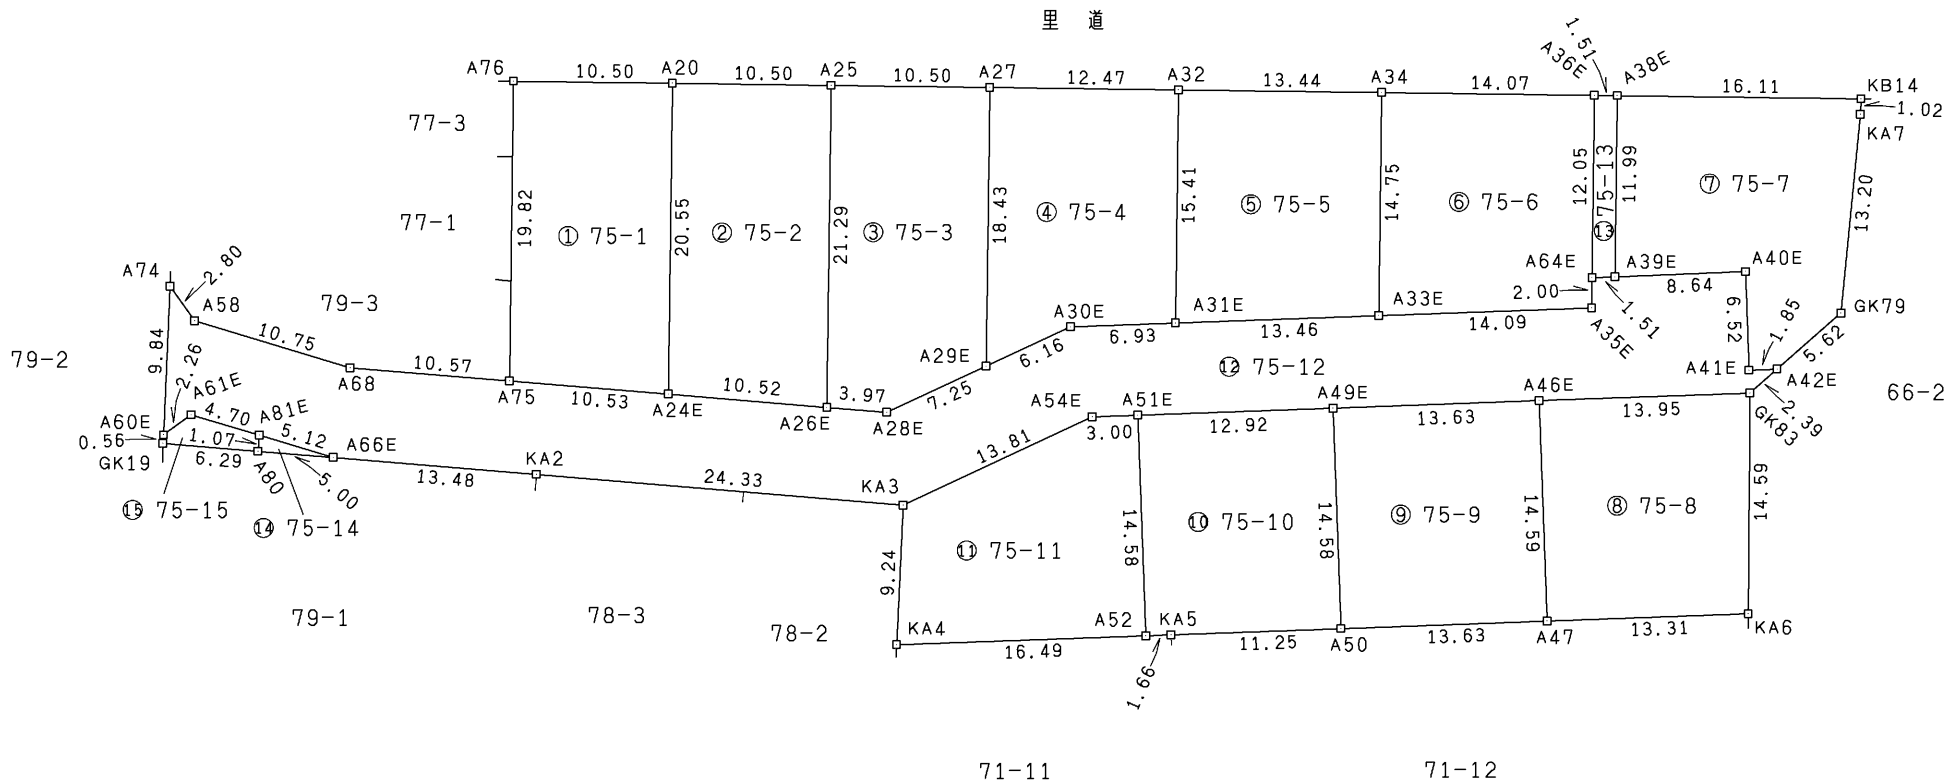

県道 大津能登川長浜線



丸の内町

筆界点	境界標の種類
⊕	金 属 鉄 標
□	金 属 標
⊙	刻 み
⊗	プラスチック杭
田	コンクリート杭

作成者	滋賀県東近江市八日市清水二丁目12番19号 土地家屋調査士法人 とわのパートナーズ 社員 土地家屋調査士 野瀬 克佳 (令和7年8月29日測量) (令和7年9月1日作成)	申請人	株式会社 A l k u 代表取締役 大黒 厚	縮尺	1 / 500
-----	--	-----	--	----	---------

地番	75-1, ないし 75-15	地積測量図	2/4
土地の所在	近江八幡市十王町字里ノ内		

求積表 <table><tr><td colspan="6">地番 ① 75-1</td></tr><tr><td>測点</td><td>X_n</td><td>Y_n</td><td>ΔX</td><td>ΔX×Y_n</td><td>距離</td></tr><tr><td>A20</td><td>498.819</td><td>540.309</td><td>22.939</td><td>12394.148151</td><td>10.50</td></tr><tr><td>A76</td><td>504.611</td><td>531.544</td><td>-10.750</td><td>-5714.098000</td><td>19.82</td></tr><tr><td>A75</td><td>488.069</td><td>520.612</td><td>-22.939</td><td>-11942.318668</td><td>10.53</td></tr><tr><td>A24E</td><td>481.672</td><td>528.977</td><td>10.750</td><td>5686.502750</td><td>20.55</td></tr><tr><td colspan="3"></td><td>倍面積</td><td>424.234233</td><td></td></tr><tr><td colspan="3"></td><td>面積</td><td>212.1171165</td><td></td></tr><tr><td colspan="3"></td><td>地積</td><td>212.11 m²</td><td></td></tr><tr><td colspan="3"></td><td>坪数</td><td>64.16 坪</td><td></td></tr></table> <table><tr><td colspan="6">地番 ② 75-2</td></tr><tr><td>測点</td><td>X_n</td><td>Y_n</td><td>ΔX</td><td>ΔX×Y_n</td><td>距離</td></tr><tr><td>A25</td><td>493.029</td><td>549.069</td><td>23.557</td><td>12934.418433</td><td>10.50</td></tr><tr><td>A20</td><td>498.819</td><td>540.309</td><td>-11.357</td><td>-6136.289313</td><td>20.55</td></tr><tr><td>A24E</td><td>481.672</td><td>528.977</td><td>-23.557</td><td>-12461.111189</td><td>10.52</td></tr><tr><td>A26E</td><td>475.262</td><td>537.328</td><td>11.357</td><td>6102.434096</td><td>21.29</td></tr><tr><td colspan="3"></td><td>倍面積</td><td>439.452027</td><td></td></tr><tr><td colspan="3"></td><td>面積</td><td>219.7260135</td><td></td></tr><tr><td colspan="3"></td><td>地積</td><td>219.72 m²</td><td></td></tr><tr><td colspan="3"></td><td>坪数</td><td>66.46 坪</td><td></td></tr></table> <table><tr><td colspan="6">地番 ③ 75-3</td></tr><tr><td>測点</td><td>X_n</td><td>Y_n</td><td>ΔX</td><td>ΔX×Y_n</td><td>距離</td></tr><tr><td>A27</td><td>487.239</td><td>557.830</td><td>21.167</td><td>11807.587610</td><td>10.50</td></tr><tr><td>A25</td><td>493.029</td><td>549.069</td><td>-11.977</td><td>-6576.199413</td><td>21.29</td></tr><tr><td>A26E</td><td>475.262</td><td>537.328</td><td>-20.188</td><td>-10847.577664</td><td>3.97</td></tr><tr><td>A28E</td><td>472.841</td><td>540.482</td><td>-3.400</td><td>-1837.638800</td><td>7.25</td></tr><tr><td>A29E</td><td>471.862</td><td>547.668</td><td>14.398</td><td>7885.323864</td><td>18.43</td></tr><tr><td colspan="3"></td><td>倍面積</td><td>431.495597</td><td></td></tr><tr><td colspan="3"></td><td>面積</td><td>215.7477985</td><td></td></tr><tr><td colspan="3"></td><td>地積</td><td>215.74 m²</td><td></td></tr><tr><td colspan="3"></td><td>坪数</td><td>65.26 坪</td><td></td></tr></table> <table><tr><td colspan="6">地番 ④ 75-4</td></tr><tr><td>測点</td><td>X_n</td><td>Y_n</td><td>ΔX</td><td>ΔX×Y_n</td><td>距離</td></tr><tr><td>A30E</td><td>471.031</td><td>553.774</td><td>-4.366</td><td>-2417.777284</td><td>6.93</td></tr><tr><td>A31E</td><td>467.496</td><td>559.741</td><td>9.328</td><td>5221.264048</td><td>15.41</td></tr><tr><td>A32</td><td>480.359</td><td>568.241</td><td>19.743</td><td>11218.782063</td><td>12.47</td></tr><tr><td>A27</td><td>487.239</td><td>557.830</td><td>-8.497</td><td>-4739.881510</td><td>18.43</td></tr><tr><td>A29E</td><td>471.862</td><td>547.668</td><td>-16.208</td><td>-8876.602944</td><td>6.16</td></tr><tr><td colspan="3"></td><td>倍面積</td><td>405.784373</td><td></td></tr><tr><td colspan="3"></td><td>面積</td><td>202.8921865</td><td></td></tr><tr><td colspan="3"></td><td>地積</td><td>202.89 m²</td><td></td></tr><tr><td colspan="3"></td><td>坪数</td><td>61.37 坪</td><td></td></tr></table>		地番 ① 75-1						測点	X _n	Y _n	ΔX	ΔX×Y _n	距離	A20	498.819	540.309	22.939	12394.148151	10.50	A76	504.611	531.544	-10.750	-5714.098000	19.82	A75	488.069	520.612	-22.939	-11942.318668	10.53	A24E	481.672	528.977	10.750	5686.502750	20.55				倍面積	424.234233					面積	212.1171165					地積	212.11 m ²					坪数	64.16 坪		地番 ② 75-2						測点	X _n	Y _n	ΔX	ΔX×Y _n	距離	A25	493.029	549.069	23.557	12934.418433	10.50	A20	498.819	540.309	-11.357	-6136.289313	20.55	A24E	481.672	528.977	-23.557	-12461.111189	10.52	A26E	475.262	537.328	11.357	6102.434096	21.29				倍面積	439.452027					面積	219.7260135					地積	219.72 m ²					坪数	66.46 坪		地番 ③ 75-3						測点	X _n	Y _n	ΔX	ΔX×Y _n	距離	A27	487.239	557.830	21.167	11807.587610	10.50	A25	493.029	549.069	-11.977	-6576.199413	21.29	A26E	475.262	537.328	-20.188	-10847.577664	3.97	A28E	472.841	540.482	-3.400	-1837.638800	7.25	A29E	471.862	547.668	14.398	7885.323864	18.43				倍面積	431.495597					面積	215.7477985					地積	215.74 m ²					坪数	65.26 坪		地番 ④ 75-4						測点	X _n	Y _n	ΔX	ΔX×Y _n	距離	A30E	471.031	553.774	-4.366	-2417.777284	6.93	A31E	467.496	559.741	9.328	5221.264048	15.41	A32	480.359	568.241	19.743	11218.782063	12.47	A27	487.239	557.830	-8.497	-4739.881510	18.43	A29E	471.862	547.668	-16.208	-8876.602944	6.16				倍面積	405.784373					面積	202.8921865					地積	202.89 m ²					坪数	61.37 坪		<table><tr><td colspan="6">地番 ⑤ 75-5</td></tr><tr><td>測点</td><td>X_n</td><td>Y_n</td><td>ΔX</td><td>ΔX×Y_n</td><td>距離</td></tr><tr><td>A32</td><td>480.359</td><td>568.241</td><td>-5.449</td><td>-3096.345209</td><td>15.41</td></tr><tr><td>A31E</td><td>467.496</td><td>559.741</td><td>-19.723</td><td>-11039.771743</td><td>13.46</td></tr><tr><td>A33E</td><td>460.636</td><td>571.325</td><td>5.449</td><td>3113.149925</td><td>14.75</td></tr><tr><td>A34</td><td>472.945</td><td>579.459</td><td>19.723</td><td>11428.669857</td><td>13.44</td></tr><tr><td colspan="3"></td><td>倍面積</td><td>405.702830</td><td></td></tr><tr><td colspan="3"></td><td>面積</td><td>202.8514150</td><td></td></tr><tr><td colspan="3"></td><td>地積</td><td>202.85 m²</td><td></td></tr><tr><td colspan="3"></td><td>坪数</td><td>61.36 坪</td><td></td></tr></table> <table><tr><td colspan="6">地番 ⑥ 75-6</td></tr><tr><td>測点</td><td>X_n</td><td>Y_n</td><td>ΔX</td><td>ΔX×Y_n</td><td>距離</td></tr><tr><td>A33E</td><td>460.636</td><td>571.325</td><td>-19.492</td><td>-11136.266900</td><td>14.09</td></tr><tr><td>A35E</td><td>453.453</td><td>583.452</td><td>-5.507</td><td>-3213.070164</td><td>2.00</td></tr><tr><td>A64E</td><td>455.129</td><td>584.555</td><td>11.732</td><td>6857.999260</td><td>12.05</td></tr><tr><td>A36E</td><td>465.185</td><td>591.202</td><td>17.816</td><td>10532.854832</td><td>14.07</td></tr><tr><td>A34</td><td>472.945</td><td>579.459</td><td>-4.549</td><td>-2635.958991</td><td>14.75</td></tr><tr><td colspan="3"></td><td>倍面積</td><td>405.558037</td><td></td></tr><tr><td colspan="3"></td><td>面積</td><td>202.7790185</td><td></td></tr><tr><td colspan="3"></td><td>地積</td><td>202.77 m²</td><td></td></tr><tr><td colspan="3"></td><td>坪数</td><td>61.34 坪</td><td></td></tr></table> <table><tr><td colspan="6">地番 ⑦ 75-7</td></tr><tr><td>測点</td><td>X_n</td><td>Y_n</td><td>ΔX</td><td>ΔX×Y_n</td><td>距離</td></tr><tr><td>KB14</td><td>455.467</td><td>605.907</td><td>9.731</td><td>5896.081017</td><td>16.11</td></tr><tr><td>A38E</td><td>464.351</td><td>592.465</td><td>-1.117</td><td>-661.783405</td><td>11.99</td></tr><tr><td>A39E</td><td>454.350</td><td>585.849</td><td>-14.372</td><td>-8419.821828</td><td>8.64</td></tr><tr><td>A40E</td><td>449.979</td><td>593.310</td><td>-9.988</td><td>-5925.980280</td><td>6.52</td></tr><tr><td>A41E</td><td>444.362</td><td>589.984</td><td>-6.560</td><td>-3870.295040</td><td>1.85</td></tr><tr><td>A42E</td><td>443.419</td><td>591.578</td><td>-0.103</td><td>-60.932534</td><td>5.62</td></tr><tr><td>GK79</td><td>444.259</td><td>597.136</td><td>11.201</td><td>6688.520336</td><td>13.20</td></tr><tr><td>KA7</td><td>454.620</td><td>605.325</td><td>11.208</td><td>6784.482600</td><td>1.02</td></tr><tr><td colspan="3"></td><td>倍面積</td><td>430.270866</td><td></td></tr><tr><td colspan="3"></td><td>面積</td><td>215.1354330</td><td></td></tr><tr><td colspan="3"></td><td>地積</td><td>215.13 m²</td><td></td></tr><tr><td colspan="3"></td><td>坪数</td><td>65.07 坪</td><td></td></tr></table> <table><tr><td colspan="6">地番 ⑧ 75-8</td></tr><tr><td>測点</td><td>X_n</td><td>Y_n</td><td>ΔX</td><td>ΔX×Y_n</td><td>距離</td></tr><tr><td>GK83</td><td>443.061</td><td>589.213</td><td>19.339</td><td>11394.790207</td><td>13.95</td></tr><tr><td>A46E</td><td>450.179</td><td>577.208</td><td>-5.437</td><td>-3138.279896</td><td>14.59</td></tr><tr><td>A47</td><td>437.624</td><td>569.775</td><td>-19.339</td><td>-11018.878725</td><td>13.31</td></tr><tr><td>KA6</td><td>430.840</td><td>581.233</td><td>5.437</td><td>3160.163821</td><td>14.59</td></tr><tr><td colspan="3"></td><td>倍面積</td><td>397.795407</td><td></td></tr><tr><td colspan="3"></td><td>面積</td><td>198.8977035</td><td></td></tr><tr><td colspan="3"></td><td>地積</td><td>198.89 m²</td><td></td></tr><tr><td colspan="3"></td><td>坪数</td><td>60.16 坪</td><td></td></tr></table>	地番 ⑤ 75-5						測点	X _n	Y _n	ΔX	ΔX×Y _n	距離	A32	480.359	568.241	-5.449	-3096.345209	15.41	A31E	467.496	559.741	-19.723	-11039.771743	13.46	A33E	460.636	571.325	5.449	3113.149925	14.75	A34	472.945	579.459	19.723	11428.669857	13.44				倍面積	405.702830					面積	202.8514150					地積	202.85 m ²					坪数	61.36 坪		地番 ⑥ 75-6						測点	X _n	Y _n	ΔX	ΔX×Y _n	距離	A33E	460.636	571.325	-19.492	-11136.266900	14.09	A35E	453.453	583.452	-5.507	-3213.070164	2.00	A64E	455.129	584.555	11.732	6857.999260	12.05	A36E	465.185	591.202	17.816	10532.854832	14.07	A34	472.945	579.459	-4.549	-2635.958991	14.75				倍面積	405.558037					面積	202.7790185					地積	202.77 m ²					坪数	61.34 坪		地番 ⑦ 75-7						測点	X _n	Y _n	ΔX	ΔX×Y _n	距離	KB14	455.467	605.907	9.731	5896.081017	16.11	A38E	464.351	592.465	-1.117	-661.783405	11.99	A39E	454.350	585.849	-14.372	-8419.821828	8.64	A40E	449.979	593.310	-9.988	-5925.980280	6.52	A41E	444.362	589.984	-6.560	-3870.295040	1.85	A42E	443.419	591.578	-0.103	-60.932534	5.62	GK79	444.259	597.136	11.201	6688.520336	13.20	KA7	454.620	605.325	11.208	6784.482600	1.02				倍面積	430.270866					面積	215.1354330					地積	215.13 m ²					坪数	65.07 坪		地番 ⑧ 75-8						測点	X _n	Y _n	ΔX	ΔX×Y _n	距離	GK83	443.061	589.213	19.339	11394.790207	13.95	A46E	450.179	577.208	-5.437	-3138.279896	14.59	A47	437.624	569.775	-19.339	-11018.878725	13.31	KA6	430.840	581.233	5.437	3160.163821	14.59				倍面積	397.795407					面積	198.8977035					地積	198.89 m ²					坪数	60.16 坪	
地番 ① 75-1	
測点	X _n	Y _n	ΔX	ΔX×Y _n	距離	
A20	498.819	540.309	22.939	12394.148151	10.50	
A76	504.611	531.544	-10.750	-5714.098000	19.82	
A75	488.069	520.612	-22.939	-11942.318668	10.53	
A24E	481.672	528.977	10.750	5686.502750	20.55	
			倍面積	424.234233	
			面積	212.1171165	
			地積	212.11 m ²	
			坪数	64.16 坪	
地番 ② 75-2	
測点	X _n	Y _n	ΔX	ΔX×Y _n	距離	
A25	493.029	549.069	23.557	12934.418433	10.50	
A20	498.819	540.309	-11.357	-6136.289313	20.55	
A24E	481.672	528.977	-23.557	-12461.111189	10.52	
A26E	475.262	537.328	11.357	6102.434096	21.29	
			倍面積	439.452027	
			面積	219.7260135	
			地積	219.72 m ²	
			坪数	66.46 坪	
地番 ③ 75-3	
測点	X _n	Y _n	ΔX	ΔX×Y _n	距離	
A27	487.239	557.830	21.167	11807.587610	10.50	
A25	493.029	549.069	-11.977	-6576.199413	21.29	
A26E	475.262	537.328	-20.188	-10847.577664	3.97	
A28E	472.841	540.482	-3.400	-1837.638800	7.25	
A29E	471.862	547.668	14.398	7885.323864	18.43	
			倍面積	431.495597	
			面積	215.7477985	
			地積	215.74 m ²	
			坪数	65.26 坪	
地番 ④ 75-4	
測点	X _n	Y _n	ΔX	ΔX×Y _n	距離	
A30E	471.031	553.774	-4.366	-2417.777284	6.93	
A31E	467.496	559.741	9.328	5221.264048	15.41	
A32	480.359	568.241	19.743	11218.782063	12.47	
A27	487.239	557.830	-8.497	-4739.881510	18.43	
A29E	471.862	547.668	-16.208	-8876.602944	6.16	
			倍面積	405.784373	
			面積	202.8921865	
			地積	202.89 m ²	
			坪数	61.37 坪	
地番 ⑤ 75-5	
測点	X _n	Y _n	ΔX	ΔX×Y _n	距離	
A32	480.359	568.241	-5.449	-3096.345209	15.41	
A31E	467.496	559.741	-19.723	-11039.771743	13.46	
A33E	460.636	571.325	5.449	3113.149925	14.75	
A34	472.945	579.459	19.723	11428.669857	13.44	
			倍面積	405.702830	
			面積	202.8514150	
			地積	202.85 m ²	
			坪数	61.36 坪	
地番 ⑥ 75-6	
測点	X _n	Y _n	ΔX	ΔX×Y _n	距離	
A33E	460.636	571.325	-19.492	-11136.266900	14.09	
A35E	453.453	583.452	-5.507	-3213.070164	2.00	
A64E	455.129	584.555	11.732	6857.999260	12.05	
A36E	465.185	591.202	17.816	10532.854832	14.07	
A34	472.945	579.459	-4.549	-2635.958991	14.75	
			倍面積	405.558037	
			面積	202.7790185	
			地積	202.77 m ²	
			坪数	61.34 坪	
地番 ⑦ 75-7	
測点	X _n	Y _n	ΔX	ΔX×Y _n	距離	
KB14	455.467	605.907	9.731	5896.081017	16.11	
A38E	464.351	592.465	-1.117	-661.783405	11.99	
A39E	454.350	585.849	-14.372	-8419.821828	8.64	
A40E	449.979	593.310	-9.988	-5925.980280	6.52	
A41E	444.362	589.984	-6.560	-3870.295040	1.85	
A42E	443.419	591.578	-0.103	-60.932534	5.62	
GK79	444.259	597.136	11.201	6688.520336	13.20	
KA7	454.620	605.325	11.208	6784.482600	1.02	
			倍面積	430.270866	
			面積	215.1354330	
			地積	215.13 m ²	
			坪数	65.07 坪	
地番 ⑧ 75-8	
測点	X _n	Y _n	ΔX	ΔX×Y _n	距離	
GK83	443.061	589.213	19.339	11394.790207	13.95	
A46E	450.179	577.208	-5.437	-3138.279896	14.59	
A47	437.624	569.775	-19.339	-11018.878725	13.31	
KA6	430.840	581.233	5.437	3160.163821	14.59	
			倍面積	397.795407	
			面積	198.8977035	
			地積	198.89 m ²	
			坪数	60.16 坪	
作成者	滋賀県東近江市八日市清水二丁目12番19号 土地家屋調査士法人 とわのパートナーズ 社員 土地家屋調査士 野瀬 克佳 (令和7年8月29日測量) (令和7年9月1日作成)	申請人	株式会社 A l k u 代表取締役 大黒 厚	縮尺	1 ／	

地 番	75-1, ないし 75-15	地 積 測 量 図	3/4
土地の所在	近 江 八 幡 市 十 王 町 字 里 ノ 内		

地 番 ㊟ 75-9					
測点	X _n	Y _n	ΔX	ΔX×Y _n	距 離
A47	437.624	569.775	5.607	3194.728425	14.59
A46E	450.179	577.208	19.502	11256.710416	13.63
A49E	457.126	565.474	-5.607	-3170.612718	14.58
A50	444.572	558.041	-19.502	-10882.915582	13.63
			倍 面 積	397.910541	
			面 積	198.9552705	
			地 積	198.95 m ²	
			坪 数	60.18 坪	

地 番 ㊠ 75-10					
測点	X _n	Y _n	ΔX	ΔX×Y _n	距 離
A50	444.572	558.041	6.819	3805.281579	14.58
A49E	457.126	565.474	19.139	10822.606886	12.92
A51E	463.711	554.351	-5.969	-3308.921119	14.58
A52	451.157	546.919	-13.404	-7330.902276	1.66
KA5	450.307	548.355	-6.585	-3610.917675	11.25
			倍 面 積	377.147395	
			面 積	188.5736975	
			地 積	188.57 m ²	
			坪 数	57.04 坪	

地 番 ㊡ 75-11					
測点	X _n	Y _n	ΔX	ΔX×Y _n	距 離
A51E	463.711	554.351	14.086	7808.588186	3.00
A54E	465.243	551.764	3.389	1869.928196	13.81
KA3	467.100	538.075	-5.683	-3057.880225	9.24
KA4	459.560	532.727	-15.943	-8493.266561	16.49
A52	451.157	546.919	4.151	2270.260769	14.58
			倍 面 積	397.630365	
			面 積	198.8151825	
			地 積	198.81 m ²	
			坪 数	60.14 坪	

地 番 ㊢ 75-12					
測点	X _n	Y _n	ΔX	ΔX×Y _n	距 離
A74	505.484	505.102	-5.237	-2645.219174	9.84
A60E	497.446	499.420	-7.906	-3948.414520	2.26
A61E	497.578	501.680	-3.437	-1724.274160	4.70
A81E	494.009	504.741	-7.463	-3766.882083	5.12
A66E	490.115	508.065	-12.090	-6142.505850	13.48
KA2	481.919	518.774	-23.015	-11939.583610	24.33
KA3	467.100	538.075	-16.676	-8972.938700	13.81
A54E	465.243	551.764	-3.389	-1869.928196	3.00
A51E	463.711	554.351	-8.117	-4499.667067	12.92
A49E	457.126	565.474	-13.532	-7651.994168	13.63
A46E	450.179	577.208	-14.065	-8118.430520	13.95
GK83	443.061	589.213	-6.760	-3983.079880	2.39
A42E	443.419	591.578	1.301	769.642978	1.85
A41E	444.362	589.984	6.560	3870.295040	6.52
A40E	449.979	593.310	9.988	5925.980280	8.64
A39E	454.350	585.849	5.150	3017.122350	1.51
A64E	455.129	584.555	-0.897	-524.345835	2.00
A35E	453.453	583.452	5.507	3213.070164	14.09
A33E	460.636	571.325	14.043	8023.116975	13.46
A31E	467.496	559.741	10.395	5818.507695	6.93
A30E	471.031	553.774	4.366	2417.777284	6.16
A29E	471.862	547.668	1.810	991.279080	7.25
A28E	472.841	540.482	3.400	1837.638800	3.97
A26E	475.262	537.328	8.831	4745.143568	10.52
A24E	481.672	528.977	12.807	6774.608439	10.53
A75	488.069	520.612	12.825	6676.848900	10.57
A68	494.497	512.214	14.614	7485.495396	10.75
A58	502.683	505.239	10.987	5551.060893	2.80
			倍 面 積	1330.324079	
			面 積	665.1620395	
			地 積	665.16 m ²	
			坪 数	201.21 坪	

地 番 ㊣ 75-13					
測点	X _n	Y _n	ΔX	ΔX×Y _n	距 離
A39E	454.350	585.849	9.222	5402.699478	11.99
A38E	464.351	592.465	10.835	6419.358275	1.51
A36E	465.185	591.202	-9.222	-5452.064844	12.05
A64E	455.129	584.555	-10.835	-6333.653425	1.51
			倍 面 積	36.339484	
			面 積	18.1697420	
			地 積	18.16 m ²	
			坪 数	5.49 坪	

作成者	滋賀県東近江市八日市清水二丁目12番19号 土地家屋調査士法人 とわのパートナーズ 社員 土地家屋調査士 野瀬 克佳 (令和7年8月29日測量) (令和7年9月1日作成)	申請人	株式会社 A l k u 代表取締役 大黒 厚	縮尺	1 ／
-----	--	-----	----------------------------	----	--------


地 番	75-1, ないし 75-15	地 積 測 量 図	4/4
土地の所在	近江八幡市十王町字里ノ内		

地 番 ㊦ 75-14					
測点	X _n	Y _n	ΔX	ΔX×Y _n	距 離
A80	493.158	504.090	-3.894	-1962.926460	5.00
A66E	490.115	508.065	0.851	432.363315	5.12
A81E	494.009	504.741	3.043	1535.926863	1.07
			倍 面 積	5.363718	
			面 積	2.6818590	
			地 積	2.68 m ²	
			坪 数	0.81 坪	

地 番 ㊦ 75-15					
測点	X _n	Y _n	ΔX	ΔX×Y _n	距 離
GK19	496.983	499.092	-4.288	-2140.106496	6.29
A80	493.158	504.090	-2.974	-1499.163660	1.07
A81E	494.009	504.741	4.420	2230.955220	4.70
A61E	497.578	501.680	3.437	1724.274160	2.26
A60E	497.446	499.420	-0.595	-297.154900	0.56
			倍 面 積	18.804324	
			面 積	9.4021620	
			地 積	9.40 m ²	
			坪 数	2.84 坪	

総合計面積	2951.9066380 m ²
-------	-----------------------------

地 番	地 積
㊦ 75-1	212.11 m ²
㊦ 75-2	219.72 m ²
㊦ 75-3	215.74 m ²
㊦ 75-4	202.89 m ²
㊦ 75-5	202.85 m ²
㊦ 75-6	202.77 m ²
㊦ 75-7	215.13 m ²
㊦ 75-8	198.89 m ²
㊦ 75-9	198.95 m ²
㊦ 75-10	188.57 m ²
㊦ 75-11	198.81 m ²
㊦ 75-12	665.16 m ²
㊦ 75-13	18.16 m ²
㊦ 75-14	2.68 m ²
㊦ 75-15	9.40 m ²

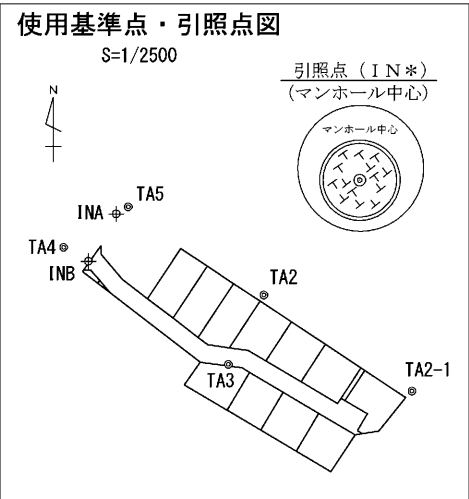

点 名	X座標	Y座標	備 考
TA2	489.267	559.049	
TA3	466.333	547.320	
TA4	505.051	492.835	
TA5	518.415	514.209	
TA2-1	457.505	608.032	
INA	516.110	510.219	マンホール中心
INB	500.448	501.014	マンホール中心

作成者	滋賀県東近江市八日市清水二丁目12番19号 土地家屋調査士法人 とわのパートナーズ 社員 土地家屋調査士 野瀬 克佳 (令和7年8月29日測量) (令和7年9月1日作成)	申請人	株式会社 A l k u 代表取締役 大黒 厚	縮尺	1 /
-----	--	-----	--	----	-----