

地番 179番1, 179番2, 179番3
179番4, 179番5

地積測量図 1/2

土地の所在 可児市下恵土字清水


求積表

地番 ① 179-1				
NO	Xn	Yn	Yn+1-Yn-1	Xn・(Yn+1-Yn-1)
118	-63551.693	-9931.189	2.959	-188049.459587
JK8	-63552.402	-9928.286	23.885	-1517949.121770
JK9	-63551.779	-9907.304	21.017	-1335667.739243
JK10	-63552.397	-9907.269	0.250	-15888.099250
JK11	-63552.883	-9907.054	0.604	-38385.941332
113	-63553.761	-9906.665	-24.191	1537429.032351
117	-63554.491	-9931.245	-24.524	1558610.337284
合計				99.008453
合計面積				49.5042265
地積				49.50 m ²

地番 ② 179-2				
NO	Xn	Yn	Yn+1-Yn-1	Xn・(Yn+1-Yn-1)
117	-63554.491	-9931.245	24.621	-1564775.122911
113	-63553.761	-9906.665	25.455	-1617760.986255
114	-63555.736	-9905.790	-10.794	686020.614384
115	-63556.082	-9917.459	-25.496	1620425.866672
116	-63556.493	-9931.286	-13.786	876189.812498
合計				100.184388
合計面積				50.0921940
地積				50.09 m ²

地番 ③ 179-3				
NO	Xn	Yn	Yn+1-Yn-1	Xn・(Yn+1-Yn-1)
115	-63556.082	-9917.459	11.926	-757969.833932
114	-63555.736	-9905.790	16.999	-1080383.956264
JK1	-63567.766	-9900.460	-11.926	758109.177316
120	-63568.751	-9917.716	-16.999	1080605.198249
合計				360.585369
合計面積				180.2926845
地積				180.29 m ²

地番 ④ 179-4				
NO	Xn	Yn	Yn+1-Yn-1	Xn・(Yn+1-Yn-1)
115	-63556.082	-9917.459	13.570	-862456.032740
120	-63568.751	-9917.716	-2.985	189752.721735
JK2	-63568.907	-9920.444	-13.809	877823.036763
119	-63568.270	-9931.525	-10.842	689207.183340
116	-63556.493	-9931.286	14.066	-893985.630538
合計				341.278560
合計面積				170.6392800
地積				170.63 m ²

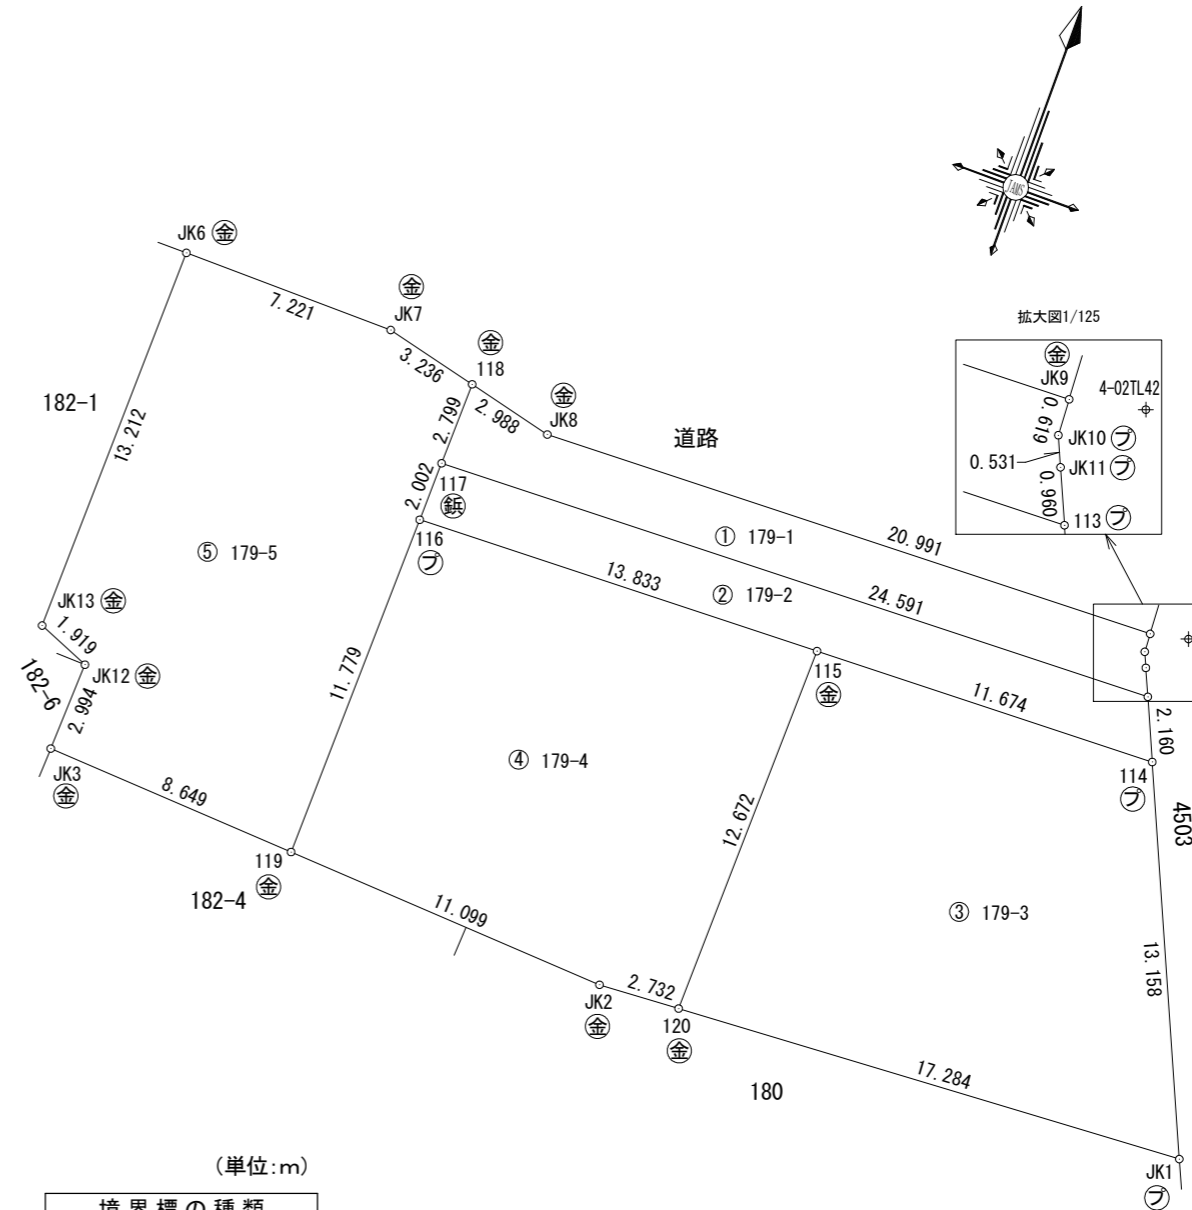

(単位:m)

境界標の種類	
☉	コンクリート杭
☺	プラスチック杭
⊚	金属鋳
⊙	プレート
⊕	木杭
⊖	刻印
⊗	ペンキ印
計	計算点

作成者

岐阜県関市平和通一丁目11番地
土地家屋調査士法人ジャムズ 社員
土地家屋調査士 原 淳仁

(令和 8 年 4 月 9 日作成)

申請人

株式会社 アイビー
代表取締役 片山晃利

縮尺

1/250

地番 179番1, 179番2, 179番3
179番4, 179番5

地積測量図 2/2

土地の所在 可児市下恵土字清水

地番	⑤ 179-5			
NO	X _n	Y _n	Y _{n+1} -Y _{n-1}	X _n ・(Y _{n+1} -Y _{n-1})
JK6	-63550.839	-9941.553	7.488	-475868.682432
JK7	-63550.926	-9934.333	10.364	-658641.797064
118	-63551.693	-9931.189	3.088	-196247.627984
117	-63554.491	-9931.245	-0.097	6164.785627
116	-63556.493	-9931.286	-0.280	17795.818040
119	-63568.270	-9931.525	-8.874	564104.827980
JK3	-63567.773	-9940.160	-8.522	541724.561506
JK12	-63564.781	-9940.047	-1.661	105581.101241
JK13	-63564.048	-9941.821	-1.506	95727.456288
		合計		340.443202
		合計面積		170.2216010
		地積		170.22 m ²

総合計面積 620.7499860 m²

測地系	世界測地系(測地成果2011)
座標系	VII系
測量年月日	令和8年4月8日
座標変換	無

基準点等座標一覧表

点名	X座標	Y座標
4-02TL41	-63588.413	-9888.683
4-02TL42	-63551.505	-9906.054
4-02TL43	-63515.652	-9907.146

作成者 岐阜県関市平和通一丁目11番地
土地家屋調査士法人ジャムズ社員
土地家屋調査士 原 淳仁 (令和8年4月9日作成)

申請人 株式会社アイビー
代表取締役 片山晃利

縮尺 1/