
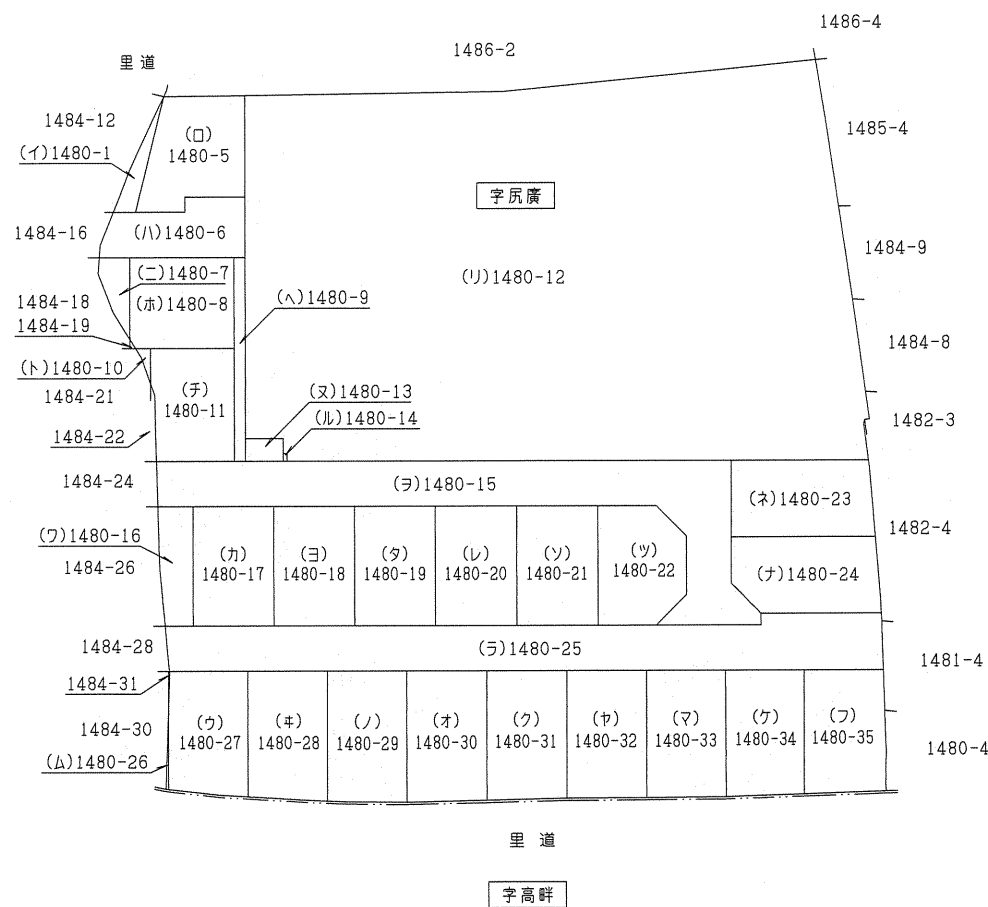


土地所在図  
地積測量図 ①/7

地番	1480番1、1480番5 ~1480番35
土地の所在	彦根市南川瀬町字尻廣

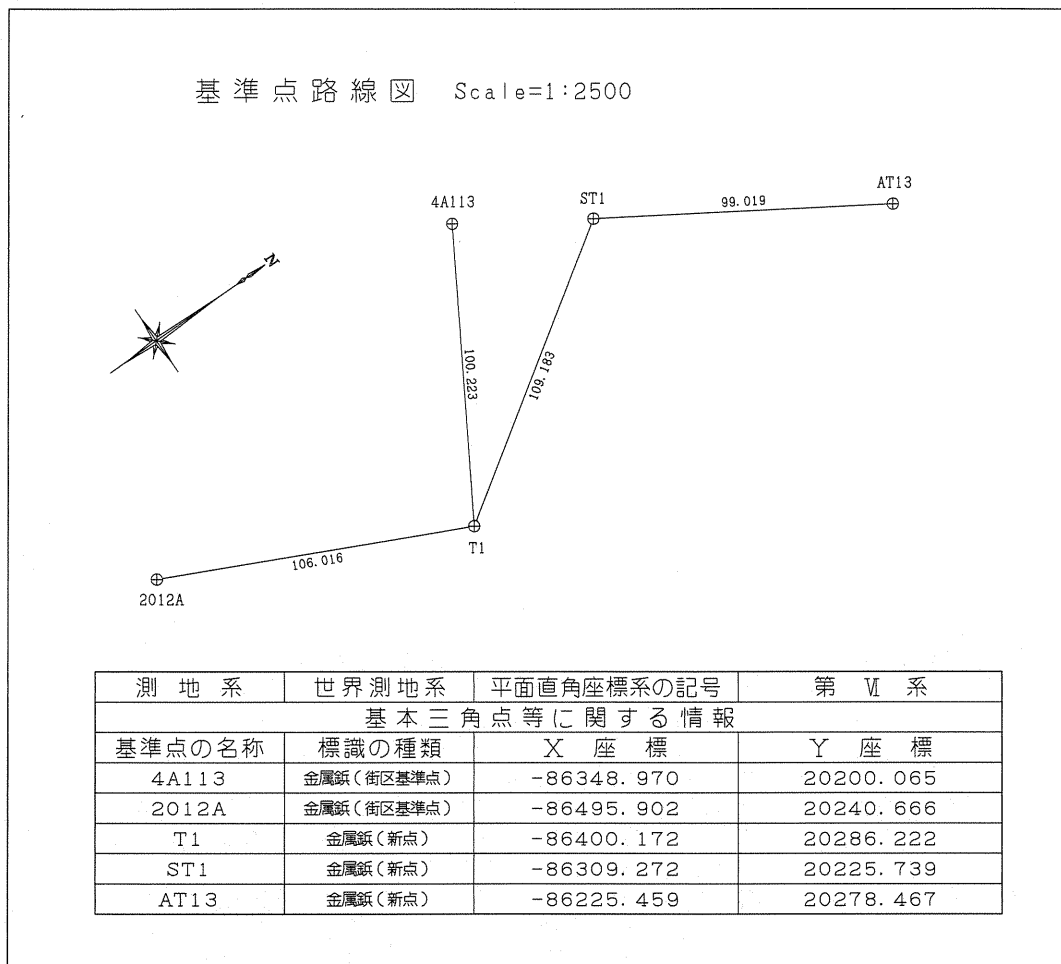



作製者 滋賀県彦根市西今町740番地6  
土地家屋調査士 杉山 満 (令和4年11月2日作製)

申請人 株式会社タニケン 代表取締役 谷口秀治  
縮尺 1/1000

地番 1480番1、1480番5  
~1480番35

地積測量図 (2/7)

土地の所在 彦根市南川瀬町字尻廣

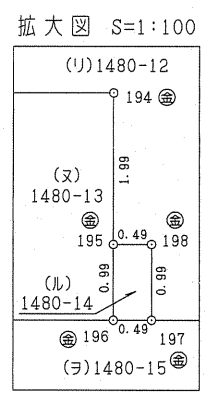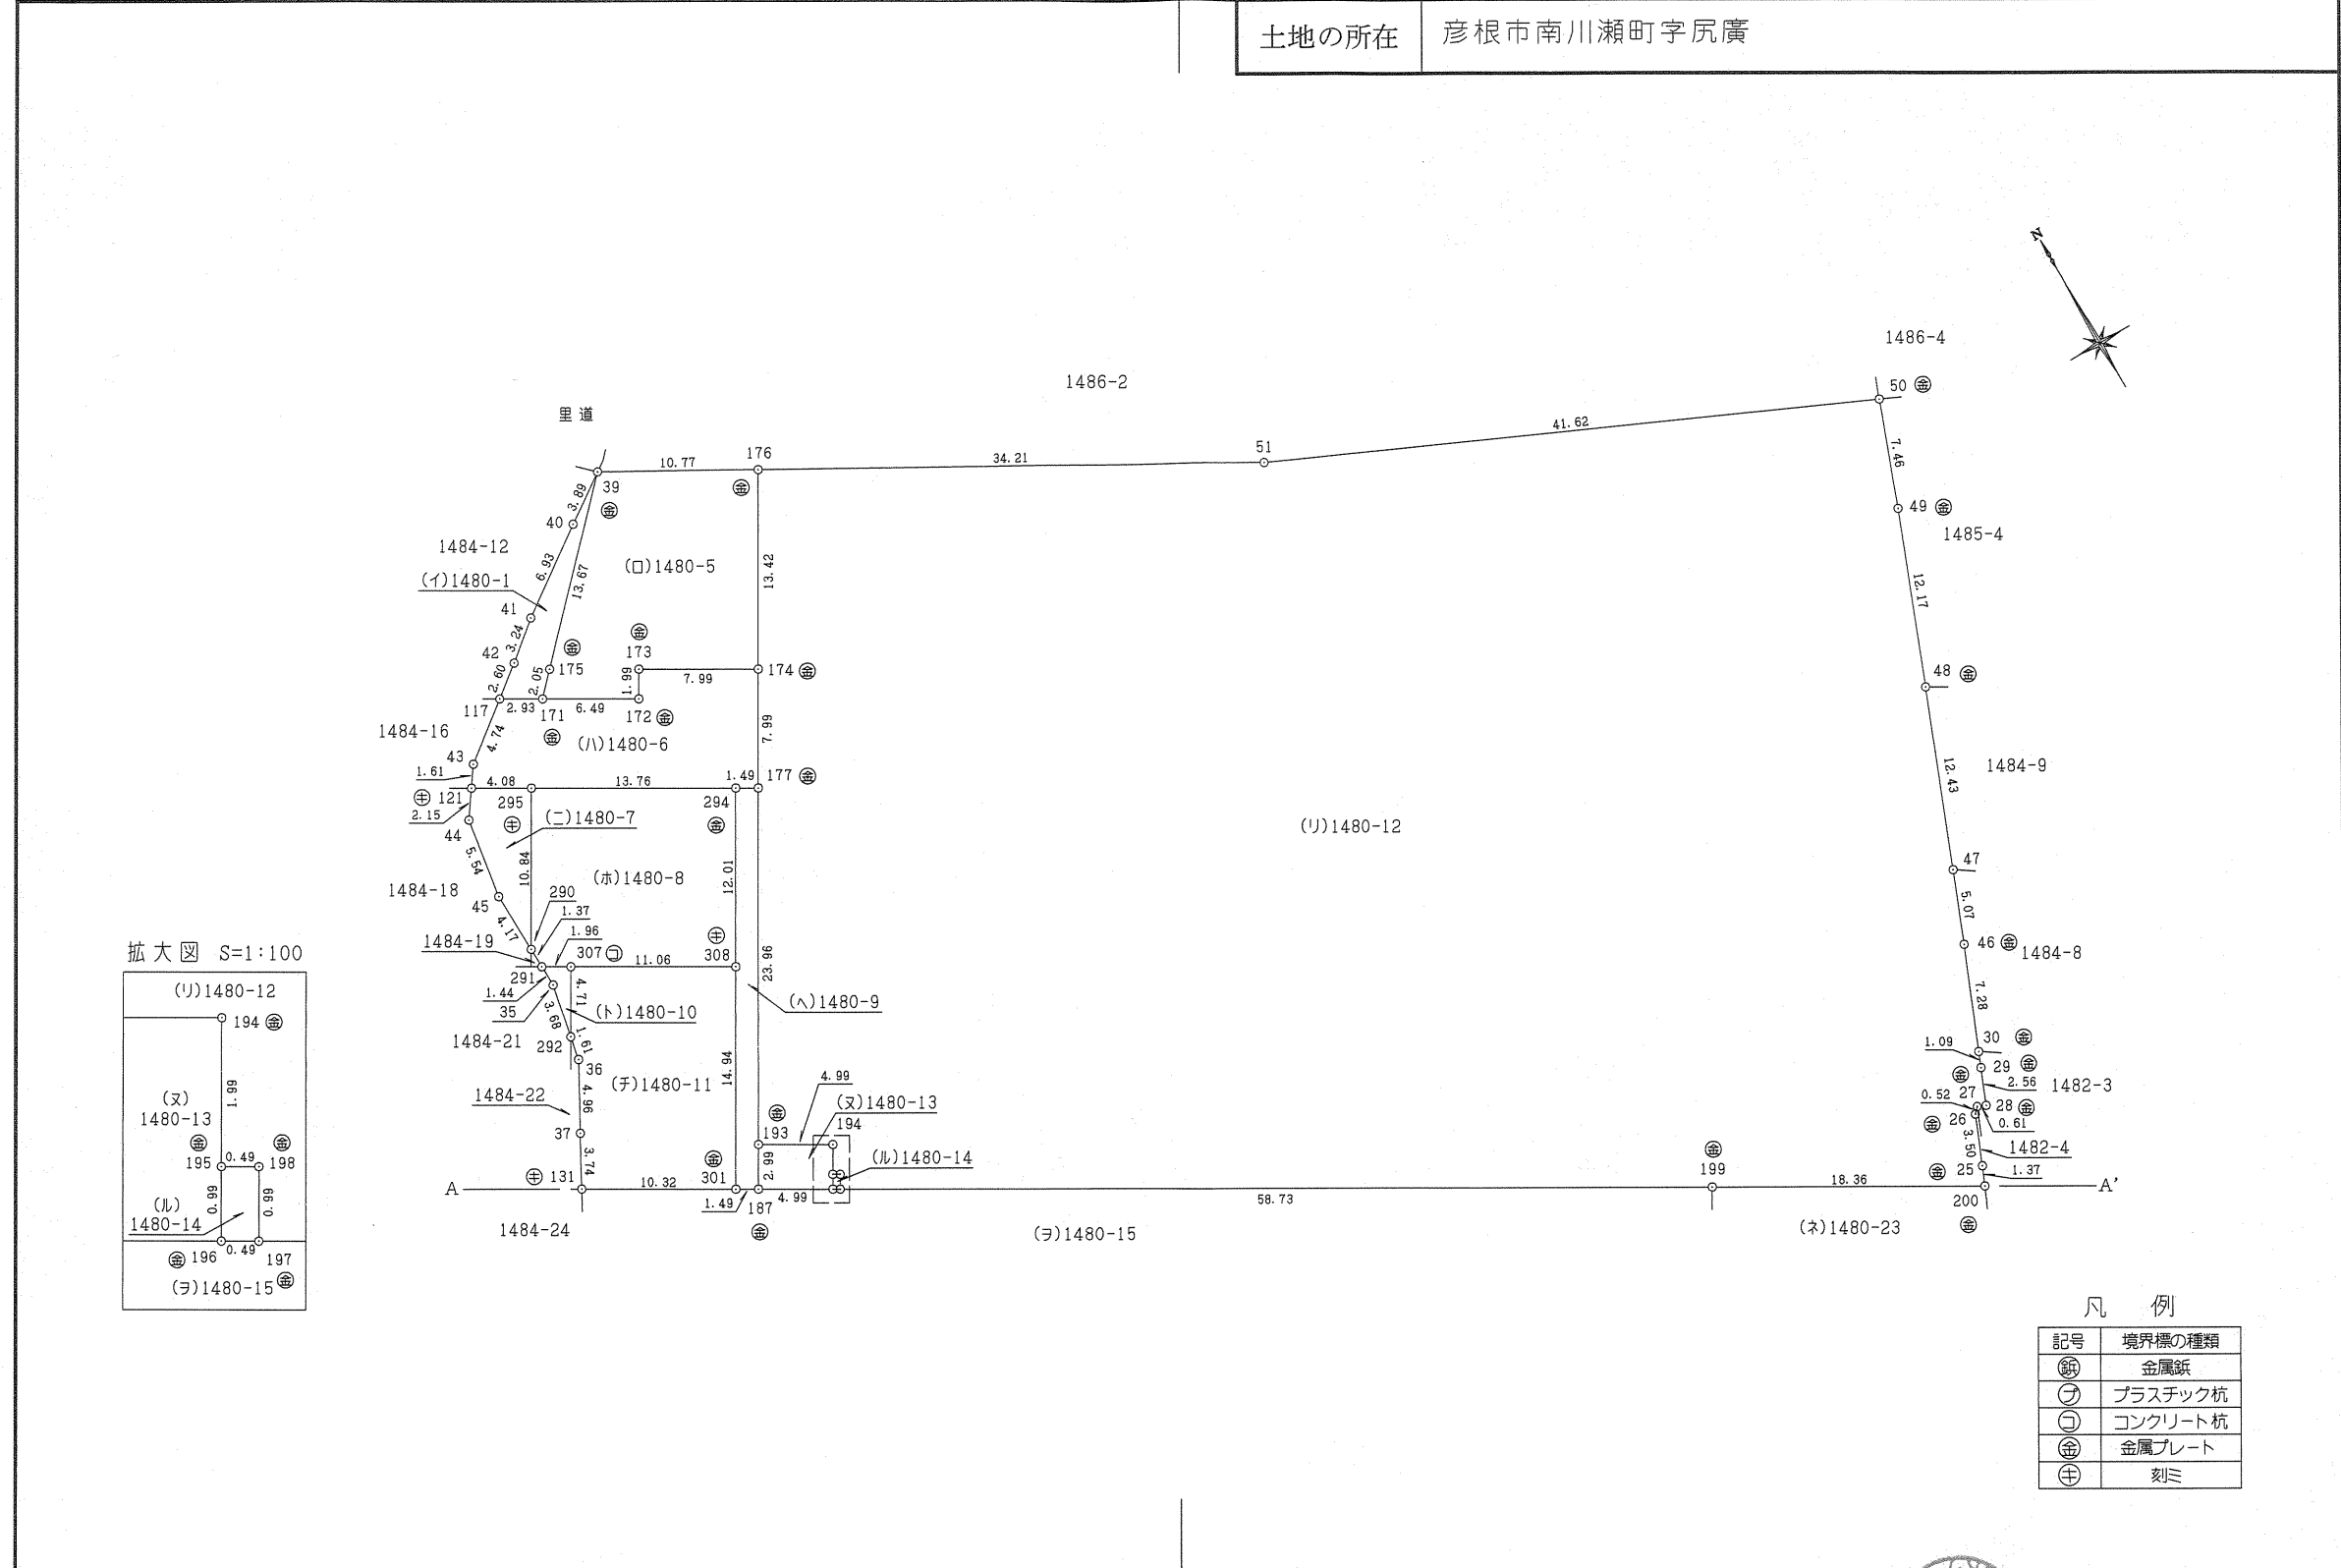

凡例



記号	境界標の種類
⊗	金属板
⊕	プラスチック杭
⊙	コンクリート杭
⊚	金属プレート
⊛	刻ミ

作製者 滋賀県彦根市西今町740番地6  
土地家屋調査士 杉山 満 (令和4年11月2日作製)

申請人 株式会社タニケン 代表取締役 谷口秀治  
縮尺 1/500

地番	1480番1、1480番5 ~1480番35
土地の所在	彦根市南川瀬町字尻廣

地積測量図 3/7

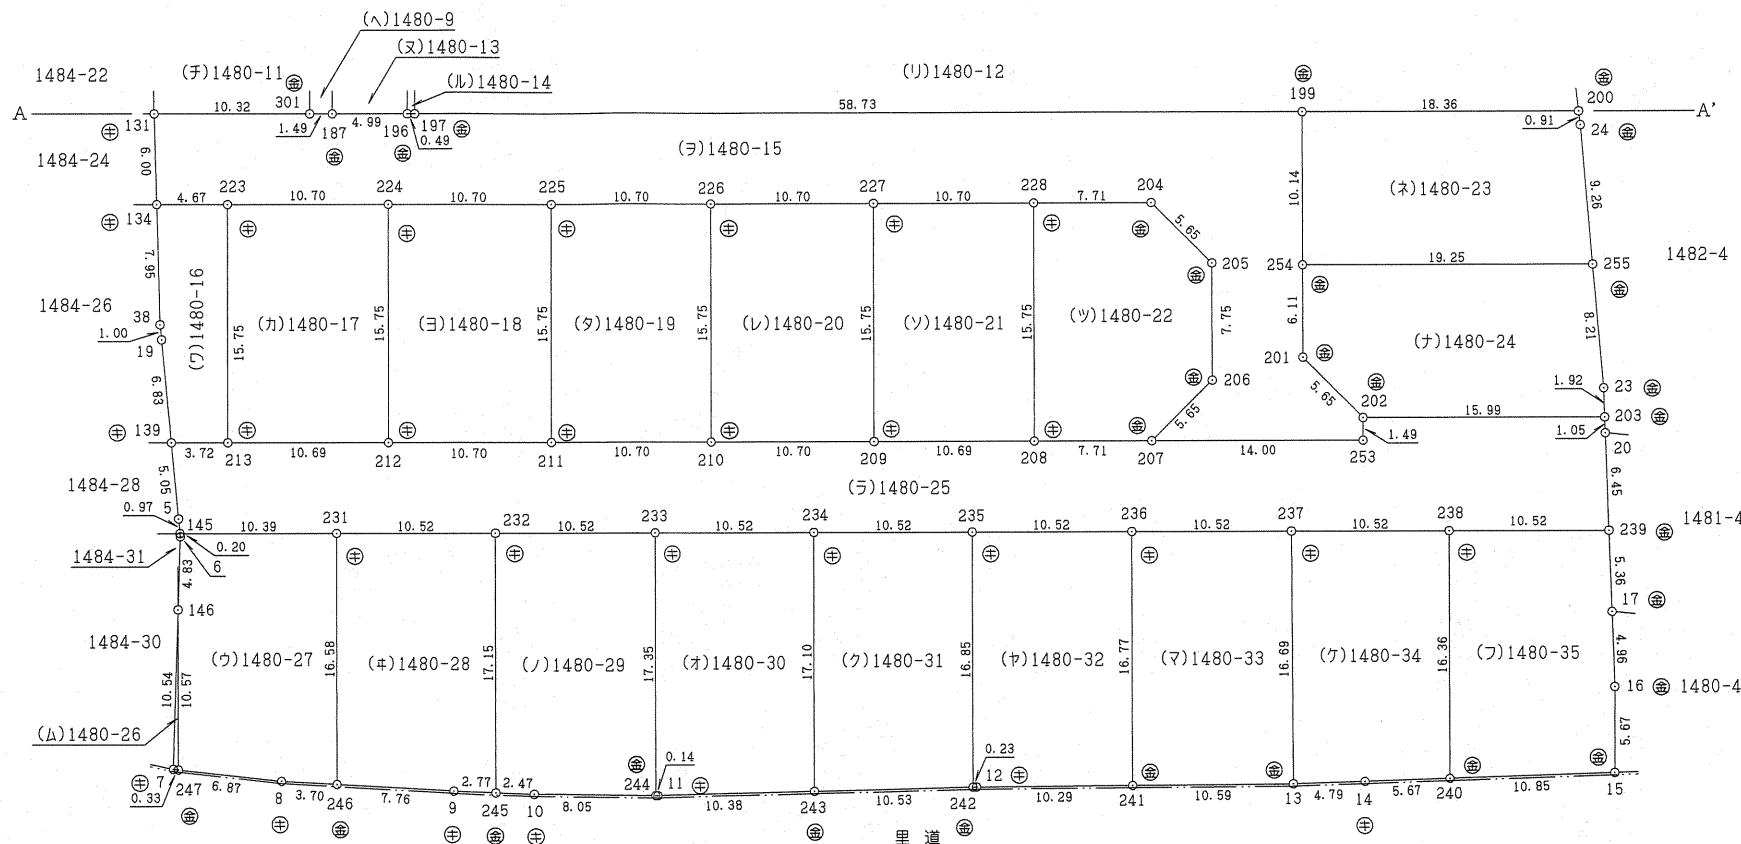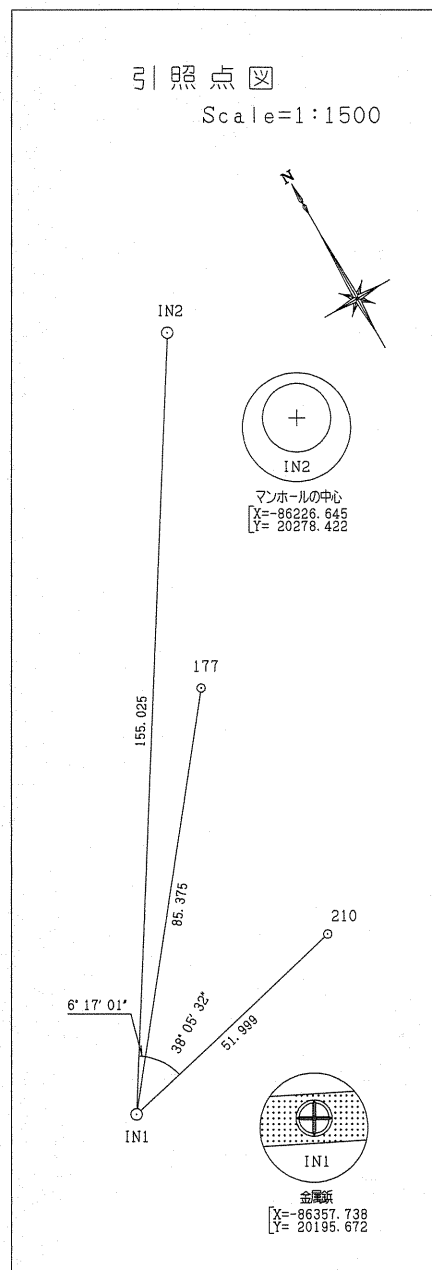

凡例

記号	境界標の種類
⊕	金属板
⊖	プラスチック杭
⊙	コンクリート杭
⊚	金属プレート
⊛	刻ミ

測量年月日：令和4年10月26日

作製者 滋賀県彦根市西今町740番地6  
土地家屋調査士 杉山 満 (令和4年11月2日作製)

申請人 株式会社タニケン 代表取締役 谷口秀治  
縮尺 1/500

地番	1480番1、1480番5 ~1480番35	地積測量図	4/7
土地の所在	彦根市南川瀬町字尻廣		

座標求積表

地番 測点	(イ)1480-1			
	X	Y	$X_{n+1}-X_{n-1}$	$Y_n (X_{n+1}-X_{n-1})$
117	-86277.052	20236.775	3.068	62086.425700
42	-86275.452	20238.835	3.657	74013.419595
41	-86273.395	20241.341	6.088	123229.284008
40	-86269.364	20246.988	6.256	126665.156928
39	-86267.139	20250.181	-7.664	-155197.387184
175	-86277.028	20240.734	-11.381	-230359.793654
171	-86278.520	20239.317	-0.024	-485.743608
			倍面積	48.638215
			面積	24.3191075
			地積	24.31

地番 測点	(ホ)1480-8			
	X	Y	$X_{n+1}-X_{n-1}$	$Y_n (X_{n+1}-X_{n-1})$
295	-86283.334	20235.655	2.514	50872.436670
294	-86290.214	20247.573	-17.288	-350040.042024
308	-86300.622	20241.564	-4.876	-98697.866064
307	-86295.090	20231.983	6.515	131811.369245
291	-86294.107	20230.280	2.362	47783.921360
290	-86292.728	20230.231	10.773	217940.278563
			倍面積	329.902250
			面積	164.9511250
			地積	164.95

地番 測点	(ロ)1480-5			
	X	Y	$X_{n+1}-X_{n-1}$	$Y_n (X_{n+1}-X_{n-1})$
39	-86267.139	20250.181	4.621	93576.086401
176	-86272.407	20259.586	-16.897	-342326.224642
174	-86284.036	20252.872	-7.629	-154509.160488
173	-86280.036	20245.944	2.268	45917.800992
172	-86281.768	20244.944	1.516	30691.335104
171	-86278.520	20239.317	4.740	95934.362580
175	-86277.028	20240.734	11.381	230359.793654
			倍面積	356.006399
			面積	178.0031995
			地積	178.00

地番 測点	(ハ)1480-9			
	X	Y	$X_{n+1}-X_{n-1}$	$Y_n (X_{n+1}-X_{n-1})$
294	-86290.214	20247.573	9.658	195551.060034
177	-86290.964	20248.872	-21.506	-435472.241232
193	-86311.720	20236.889	-23.354	-472612.305706
187	-86314.318	20235.389	-1.848	-37394.998872
301	-86313.568	20234.090	13.696	277126.096640
308	-86300.622	20241.564	23.354	472721.485656
			倍面積	80.903480
			面積	40.4517400
			地積	40.45

地番 測点	(ニ)1480-6			
	X	Y	$X_{n+1}-X_{n-1}$	$Y_n (X_{n+1}-X_{n-1})$
117	-86277.052	20236.775	1.440	29140.956000
171	-86278.520	20239.317	-4.716	-95448.618972
172	-86281.768	20244.944	-1.516	-30691.335104
173	-86280.036	20245.944	-2.268	-45917.800992
174	-86284.036	20252.872	-10.928	-221323.385216
177	-86290.964	20248.872	-6.178	-125097.531216
294	-86290.214	20247.573	7.630	154488.981990
295	-86283.334	20235.655	8.924	180582.985220
121	-86281.290	20232.117	3.374	68263.162758
43	-86279.960	20233.029	4.238	85747.576902
			倍面積	255.008630
			面積	127.5043150
			地積	127.50

地番 測点	(ト)1480-10			
	X	Y	$X_{n+1}-X_{n-1}$	$Y_n (X_{n+1}-X_{n-1})$
291	-86294.107	20230.280	0.464	9386.849920
307	-86295.090	20231.983	-5.064	-102454.761912
292	-86299.171	20229.627	-0.464	-9386.546928
35	-86295.554	20230.330	5.064	102446.391120
			倍面積	8.067800
			面積	4.0339000
			地積	4.03

地番 測点	(チ)1480-7			
	X	Y	$X_{n+1}-X_{n-1}$	$Y_n (X_{n+1}-X_{n-1})$
121	-86281.290	20232.117	-0.265	-5361.511005
295	-86283.334	20235.655	-11.438	-231455.421890
290	-86292.728	20230.231	-5.217	-105541.115127
45	-86288.551	20230.084	9.659	195402.381356
44	-86283.069	20230.897	7.261	146896.543117
			倍面積	59.123549
			面積	29.5617745
			地積	29.56

地番 測点	(テ)1480-11			
	X	Y	$X_{n+1}-X_{n-1}$	$Y_n (X_{n+1}-X_{n-1})$
307	-86295.090	20231.983	-1.451	-29356.607333
308	-86300.622	20241.564	-18.478	-374023.619592
301	-86313.568	20234.090	-7.785	-157522.390650
131	-86308.407	20225.151	8.455	171003.651705
37	-86305.113	20226.937	7.649	154715.841113
36	-86300.758	20229.318	5.942	120202.607556
292	-86299.171	20229.627	5.668	114661.525836
			倍面積	318.991365
			面積	159.4956825
			地積	159.49

作製者	滋賀県彦根市西今町740番地6 土地家屋調査士 杉山 満	申請人	株式会社タニケン 代表取締役 谷口秀治	縮尺	1/
-----	---------------------------------	-----	------------------------	----	----

地番	1480番1、1480番5 ~1480番35	地積測量図	5/7
土地の所在	彦根市南川瀬町字尻廣		

地番測点	(リ)1480-12 X	Y	X <sub>n+1</sub> -X <sub>n-1</sub>	Y <sub>n</sub> (X <sub>n+1</sub> -X <sub>n-1</sub> )
176	-86272.407	20259.586	-5.091	-103141.552326
51	-86289.127	20289.437	-33.845	-686695.995265
50	-86306.252	20327.379	-24.121	-490316.708859
49	-86313.248	20324.768	-18.333	-372613.971744
48	-86324.585	20320.340	-22.900	-465335.786000
47	-86336.148	20315.753	-16.277	-330679.511581
46	-86340.862	20313.879	-11.449	-232573.600671
30	-86347.597	20311.112	-7.745	-157309.562440
29	-86348.607	20310.698	-3.380	-68650.159240
28	-86350.977	20309.724	-2.136	-43381.510464
27	-86350.743	20309.155	-0.139	-2822.972545
26	-86351.116	20308.791	-3.617	-73456.897047
25	-86354.360	20307.466	-4.503	-91444.519398
200	-86355.619	20306.925	7.924	160912.073700
199	-86346.436	20291.018	38.551	782239.034918
197	-86317.068	20240.152	30.234	611940.755568
198	-86316.202	20240.652	1.116	22588.567632
195	-86315.952	20240.219	1.982	40116.114058
194	-86314.220	20241.219	4.232	85660.838808
193	-86311.720	20236.889	23.256	470629.090584
177	-86290.964	20248.872	27.684	560569.772448
174	-86284.036	20252.872	18.557	375832.545704
			倍面積	7934.014160
			面積	3967.0070800
			地積	3967.00

地番測点	(ヌ)1480-13 X	Y	X <sub>n+1</sub> -X <sub>n-1</sub>	Y <sub>n</sub> (X <sub>n+1</sub> -X <sub>n-1</sub> )
193	-86311.720	20236.889	0.098	1983.215122
194	-86314.220	20241.219	-4.232	-85660.838808
195	-86315.952	20240.219	-2.598	-52584.088962
196	-86316.818	20239.719	1.634	33071.700846
187	-86314.318	20235.389	5.098	103160.013122
			倍面積	29.998680
			面積	14.9993400
			地積	14.99

地番測点	(ル)1480-14 X	Y	X <sub>n+1</sub> -X <sub>n-1</sub>	Y <sub>n</sub> (X <sub>n+1</sub> -X <sub>n-1</sub> )
195	-86315.952	20240.219	0.616	12467.974904
198	-86316.202	20240.652	-1.116	-22588.567632
197	-86317.068	20240.152	-0.616	-12467.933632
196	-86316.818	20239.719	1.116	22587.526404
			倍面積	0.999956
			面積	0.4999780
			地積	0.49

地番測点	(ヲ)1480-15 X	Y	X <sub>n+1</sub> -X <sub>n-1</sub>	Y <sub>n</sub> (X <sub>n+1</sub> -X <sub>n-1</sub> )
131	-86308.407	20225.151	0.116	2346.117516
301	-86313.568	20234.090	-5.911	-119603.705990
187	-86314.318	20235.389	-3.250	-65765.014250
196	-86316.818	20239.719	-2.750	-55659.227250
197	-86317.068	20240.152	-29.618	-599472.821936
199	-86346.436	20291.018	-38.151	-774122.627718
254	-86355.219	20285.947	-14.079	-285605.847813
201	-86360.515	20282.890	-10.760	-218243.896400
202	-86365.979	20284.354	-6.763	-137183.086102
253	-86367.278	20283.604	5.701	115636.826404
207	-86360.278	20271.479	8.464	171577.798256
206	-86358.814	20276.944	8.182	165905.955808
205	-86352.096	20280.822	12.182	247060.973604
204	-86346.632	20279.358	9.322	189044.175276
228	-86342.774	20272.676	9.208	186670.800608
227	-86337.424	20263.409	10.700	216818.476300
226	-86332.074	20254.142	10.701	216739.573542
225	-86326.723	20244.876	10.701	216640.418076
224	-86321.373	20235.609	10.700	216521.016300
223	-86316.023	20226.342	7.689	155520.343638
134	-86313.684	20222.291	7.616	154012.968256
			倍面積	1160.783875
			面積	580.3919375
			地積	580.39

地番測点	(ワ)1480-16 X	Y	X <sub>n+1</sub> -X <sub>n-1</sub>	Y <sub>n</sub> (X <sub>n+1</sub> -X <sub>n-1</sub> )
134	-86313.684	20222.291	4.656	94154.986896
223	-86316.023	20226.342	-15.985	-323318.076870
213	-86329.669	20218.464	-11.782	-238213.942848
139	-86327.805	20215.234	8.079	163318.875486
19	-86321.590	20218.082	7.126	144074.052332
38	-86320.679	20218.499	7.906	159847.453094
			倍面積	136.651910
			面積	68.3259550
			地積	68.32

地番測点	(カ)1480-17 X	Y	X <sub>n+1</sub> -X <sub>n-1</sub>	Y <sub>n</sub> (X <sub>n+1</sub> -X <sub>n-1</sub> )
223	-86316.023	20226.342	8.296	167797.733232
224	-86321.373	20235.609	-18.996	-384395.628564
212	-86335.019	20227.730	-8.296	-167809.248080
213	-86329.669	20218.464	18.996	384069.942144
			倍面積	337.201268
			面積	168.6006340
			地積	168.60

地番測点	(コ)1480-18 X	Y	X <sub>n+1</sub> -X <sub>n-1</sub>	Y <sub>n</sub> (X <sub>n+1</sub> -X <sub>n-1</sub> )
224	-86321.373	20235.609	8.296	167874.612264
225	-86326.723	20244.876	-18.997	-384591.909372
211	-86340.370	20236.997	-8.296	-167886.127112
212	-86335.019	20227.730	18.997	384266.186810
			倍面積	337.237410
			面積	168.6187050
			地積	168.61

作製者 滋賀県彦根市西今町740番地6  
土地家屋調査士 杉山 満 (令和4年11月2日作製)

申請人 株式会社タニケン 代表取締役 谷口秀治 縮尺 1/

地番	1480番1、1480番5 ~1480番35	地積測量図	6/7
土地の所在	彦根市南川瀬町字尻廣		

地番	(夕)1480-19			
測点	X	Y	$X_{n+1}-X_{n-1}$	$Y_n (X_{n+1}-X_{n-1})$
225	-86326.723	20244.876	8.296	167951.491296
226	-86332.074	20254.142	-18.997	-384767.935574
210	-86345.720	20246.264	-8.296	-167963.006144
211	-86340.370	20236.997	18.997	384442.232009
			倍面積	337.218413
			面積	168.6092065
			地積	168.60

地番	(ナ)1480-24			
測点	X	Y	$X_{n+1}-X_{n-1}$	$Y_n (X_{n+1}-X_{n-1})$
254	-86355.219	20285.947	-4.330	-87838.150510
255	-86364.845	20302.619	-17.060	-346362.680140
23	-86372.279	20299.121	-9.134	-185412.171214
203	-86373.979	20298.210	6.300	127878.723000
202	-86365.979	20284.354	13.464	273108.542256
201	-86360.515	20282.890	10.760	218243.896400
			倍面積	381.840208
			面積	190.9201040
			地積	190.92

地番	(ル)1480-20			
測点	X	Y	$X_{n+1}-X_{n-1}$	$Y_n (X_{n+1}-X_{n-1})$
226	-86332.074	20254.142	8.296	168028.362032
227	-86337.424	20263.409	-18.996	-384923.717364
209	-86351.070	20255.531	-8.296	-168039.885176
210	-86345.720	20246.264	18.996	384598.030944
			倍面積	337.209564
			面積	168.6047820
			地積	168.60

地番	(ウ)1480-25			
測点	X	Y	$X_{n+1}-X_{n-1}$	$Y_n (X_{n+1}-X_{n-1})$
139	-86327.805	20215.234	2.731	55207.804054
213	-86329.669	20218.464	-7.214	-145855.999296
212	-86335.019	20227.730	-10.701	-216456.938730
211	-86340.370	20236.997	-10.701	-216556.104897
210	-86345.720	20246.264	-10.700	-216635.024800
209	-86351.070	20255.531	-10.700	-216734.181700
208	-86356.420	20264.797	-9.208	-186598.250776
207	-86360.278	20271.479	-10.858	-220107.718982
253	-86367.278	20283.604	-5.701	-115636.826404
202	-86365.979	20284.354	-6.701	-135925.456154
203	-86373.979	20298.210	-8.926	-181181.822460
20	-86374.905	20297.714	-6.621	-134391.164394
239	-86380.600	20294.678	-0.430	-8726.711540
238	-86375.335	20285.559	10.530	213606.936270
237	-86370.070	20276.440	10.530	213510.913200
236	-86364.805	20267.321	10.529	213394.622809
235	-86359.541	20258.203	10.529	213298.619387
234	-86354.276	20249.084	10.530	213222.854520
233	-86349.011	20239.965	10.530	213126.831450
232	-86343.746	20230.846	10.529	213010.577534
231	-86338.482	20221.727	10.463	211579.929601
145	-86333.283	20212.723	6.082	122933.781286
5	-86332.400	20213.128	5.478	110727.515184
			倍面積	1185.814838
			面積	592.9074190
			地積	592.90

地番	(シ)1480-21			
測点	X	Y	$X_{n+1}-X_{n-1}$	$Y_n (X_{n+1}-X_{n-1})$
227	-86337.424	20263.409	8.296	168105.241064
228	-86342.774	20272.676	-18.996	-385099.753296
208	-86356.420	20264.797	-8.296	-168116.755912
209	-86351.070	20255.531	18.996	384774.066876
			倍面積	337.201268
			面積	168.6006340
			地積	168.60

地番	(ツ)1480-22			
測点	X	Y	$X_{n+1}-X_{n-1}$	$Y_n (X_{n+1}-X_{n-1})$
228	-86342.774	20272.676	9.788	198428.952688
204	-86346.632	20279.358	-9.322	-189044.175276
205	-86352.096	20280.822	-12.182	-247060.973604
206	-86358.814	20276.944	-8.182	-165905.955808
207	-86360.278	20271.479	2.394	48529.920726
208	-86356.420	20264.797	17.504	354715.006688
			倍面積	337.224586
			面積	168.6122930
			地積	168.61

地番	(タ)1480-26			
測点	X	Y	$X_{n+1}-X_{n-1}$	$Y_n (X_{n+1}-X_{n-1})$
146	-86337.578	20210.090	-0.197	-3981.387730
247	-86346.734	20204.804	-8.959	-181014.839036
7	-86346.537	20204.536	9.156	184992.731616
			倍面積	3.495150
			面積	1.7475750
			地積	1.74

地番	(チ)1480-23			
測点	X	Y	$X_{n+1}-X_{n-1}$	$Y_n (X_{n+1}-X_{n-1})$
199	-86346.436	20291.018	-0.400	-8116.407200
200	-86355.619	20306.925	-10.026	-203597.230050
24	-86356.462	20306.563	-9.226	-187348.350238
255	-86364.845	20302.619	1.243	25236.155417
254	-86355.219	20285.947	18.409	373443.998323
			倍面積	381.833748
			面積	190.9168740
			地積	190.91

作製者	滋賀県彦根市西今町740番地6 土地家屋調査士 杉山 満 (令和4年11月2日作製)	申請人	株式会社タニケン 代表取締役 谷口秀治	縮尺	1/
-----	---	-----	------------------------	----	----

地番	1480番1、1480番5 ~1480番35	地積測量図	7/7
土地の所在	彦根市南川瀬町字尻廣		

地番測点	(ツ)1480-27	X	Y	X <sub>n+1</sub> -X <sub>n-1</sub>	Y <sub>n</sub> (X <sub>n+1</sub> -X <sub>n-1</sub> )
145	-86333.283	20212.723	-5.017	-101407.231291	
231	-86338.482	20221.727	-19.561	-395557.201847	
246	-86352.844	20213.435	-12.328	-249191.226680	
8	-86350.810	20210.335	6.110	123485.146850	
247	-86346.734	20204.804	13.232	267349.966528	
146	-86337.578	20210.090	13.269	268167.684210	
6	-86333.465	20212.640	4.295	86813.288800	
			倍面積	339.573430	
			面積	169.7867150	
			地積	169.78	

地番測点	(#)1480-28	X	Y	X <sub>n+1</sub> -X <sub>n-1</sub>	Y <sub>n</sub> (X <sub>n+1</sub> -X <sub>n-1</sub> )
231	-86338.482	20221.727	9.098	183977.272246	
232	-86343.746	20230.846	-20.119	-407024.390674	
245	-86358.601	20222.269	-13.362	-270209.958378	
9	-86357.108	20219.930	5.757	116406.137010	
246	-86352.844	20213.435	18.626	376495.440310	
			倍面積	355.499486	
			面積	177.7497430	
			地積	177.74	

地番測点	(ノ)1480-29	X	Y	X <sub>n+1</sub> -X <sub>n-1</sub>	Y <sub>n</sub> (X <sub>n+1</sub> -X <sub>n-1</sub> )
232	-86343.746	20230.846	9.590	194013.813140	
233	-86349.011	20239.965	-20.293	-410729.609745	
244	-86364.039	20231.288	-10.924	-221006.590112	
10	-86359.935	20224.358	5.438	109980.058804	
245	-86358.601	20222.269	16.189	327378.312841	
			倍面積	364.015072	
			面積	182.0075360	
			地積	182.00	

地番測点	(オ)1480-30	X	Y	X <sub>n+1</sub> -X <sub>n-1</sub>	Y <sub>n</sub> (X <sub>n+1</sub> -X <sub>n-1</sub> )
233	-86349.011	20239.965	9.763	197602.778295	
234	-86354.276	20249.084	-20.079	-406581.357636	
243	-86369.090	20240.531	-9.839	-199146.584509	
11	-86364.115	20231.417	5.051	102188.887267	
244	-86364.039	20231.288	15.104	305573.373952	
			倍面積	362.902631	
			面積	181.4513155	
			地積	181.45	

地番測点	(ク)1480-31	X	Y	X <sub>n+1</sub> -X <sub>n-1</sub>	Y <sub>n</sub> (X <sub>n+1</sub> -X <sub>n-1</sub> )
234	-86354.276	20249.084	9.549	193358.503116	
235	-86359.541	20258.203	-19.860	-402327.911580	
242	-86374.136	20249.776	-9.549	-193365.111024	
243	-86369.090	20240.531	19.860	401976.945660	
			倍面積	357.573828	
			面積	178.7869140	
			地積	178.78	

地番測点	(ヤ)1480-32	X	Y	X <sub>n+1</sub> -X <sub>n-1</sub>	Y <sub>n</sub> (X <sub>n+1</sub> -X <sub>n-1</sub> )
235	-86359.541	20258.203	9.331	189029.292193	
236	-86364.805	20267.321	-19.791	-401110.549911	
241	-86379.332	20258.935	-9.444	-191325.382140	
12	-86374.249	20249.982	5.196	105218.906472	
242	-86374.136	20249.776	14.708	297833.705408	
			倍面積	354.027978	
			面積	177.0139890	
			地積	177.01	

地番測点	(マ)1480-33	X	Y	X <sub>n+1</sub> -X <sub>n-1</sub>	Y <sub>n</sub> (X <sub>n+1</sub> -X <sub>n-1</sub> )
236	-86364.805	20267.321	9.262	187715.927102	
237	-86370.070	20276.440	-19.757	-400601.625080	
13	-86384.562	20268.148	-9.262	-187723.586776	
241	-86379.332	20258.935	19.757	400255.778795	
			倍面積	353.505959	
			面積	176.7529795	
			地積	176.75	

地番測点	(ケ)1480-34	X	Y	X <sub>n+1</sub> -X <sub>n-1</sub>	Y <sub>n</sub> (X <sub>n+1</sub> -X <sub>n-1</sub> )
237	-86370.070	20276.440	9.227	187090.711880	
238	-86375.335	20285.559	-19.438	-394310.695842	
240	-86389.508	20277.376	-11.501	-233210.101376	
14	-86386.836	20272.369	4.946	100267.137074	
13	-86384.562	20268.148	16.766	339815.769368	
			倍面積	347.178896	
			面積	173.5894480	
			地積	173.58	

地番測点	(コ)1480-35	X	Y	X <sub>n+1</sub> -X <sub>n-1</sub>	Y <sub>n</sub> (X <sub>n+1</sub> -X <sub>n-1</sub> )
238	-86375.335	20285.559	8.908	180703.759572	
239	-86380.600	20294.678	-10.003	-203007.664034	
17	-86385.338	20292.152	-9.118	-185023.841936	
16	-86389.718	20289.813	-9.279	-188269.174827	
15	-86394.617	20286.952	0.210	4260.259920	
240	-86389.508	20277.376	19.282	390988.364032	
			倍面積	348.297273	
			面積	174.1486365	
			地積	174.14	

合計 8938.9706375

作製者 滋賀県彦根市西今町740番地6  
土地家屋調査士 杉山 満 (令和4年11月2日作製)

申請人 株式会社タニケン 代表取締役 谷口秀治 縮尺 1/

