

地番

1100番1,1100番4,1100番5

地積測量図

土地の所在

東近江市西中野町

求積表

Table with 5 columns: 地番, NO, Xn, Yn, Yn+1-Yn-1, Xn * (Yn+1-Yn-1). Includes a summary row for ① 1100-1 with total area 409.08 m².

Table with 5 columns: 地番, NO, Xn, Yn, Yn+1-Yn-1, Xn * (Yn+1-Yn-1). Includes a summary row for ② 1100-4 with total area 182.52 m².

Table with 5 columns: 地番, NO, Xn, Yn, Yn+1-Yn-1, Xn * (Yn+1-Yn-1). Includes a summary row for ③ 1100-5 with total area 193.37 m².

Table with 2 columns: 測量年月日 (令和6年 7月16日), 座標系 (世界測地系).

Table with 2 columns: 総合計面積 (784.9817065 m²).

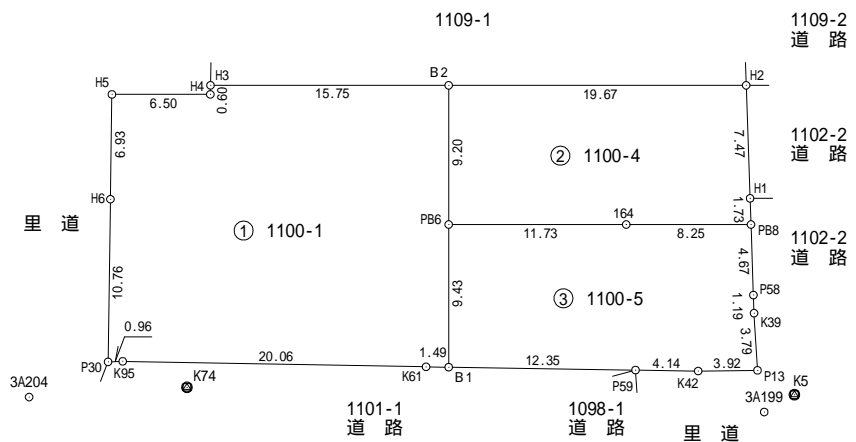


Table with 3 columns: 点名, X座標, Y座標. Lists points like 3A199, 3A204, K74, K5 with their coordinates.

Table with 2 columns: 筆界点, 境界標の種類. Lists boundary points and marker types like concrete pillars, plastic pillars, metal markers, metal nails, concrete marks, and reference points.

作成者

滋賀県東近江市五個荘石塚町237番地7 土地家屋調査士 河 邑 和 摩

(R 6 年 7 月 1 6 日 作 成)

申請人

ライアート 株式会社 代表取締役 中 村 光 志

縮尺

1 / 500