


境界点図

S=1 : 250

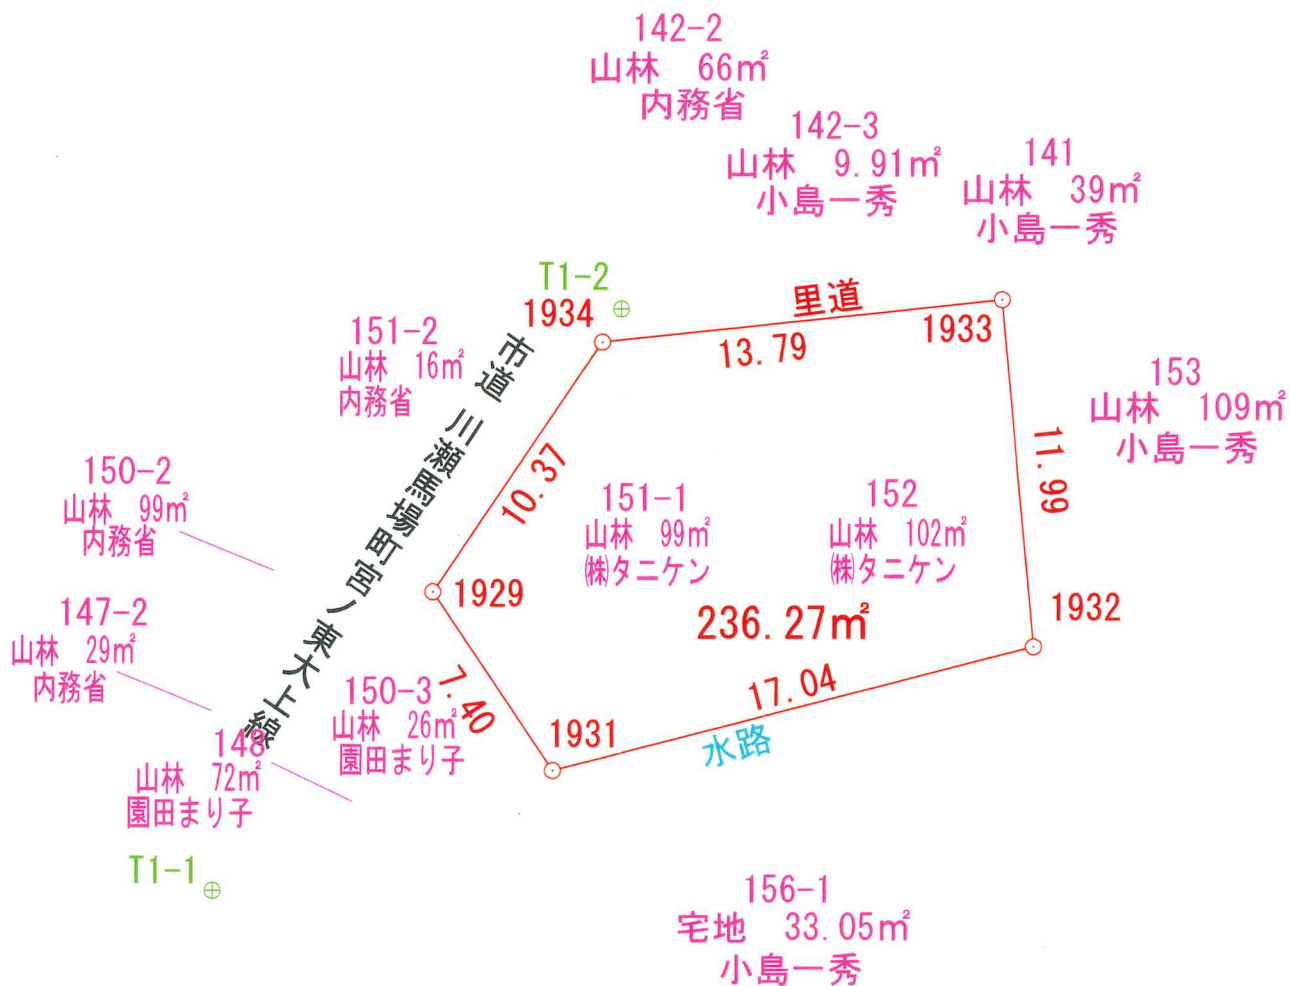

地番	151-1、152				
点名	X	Y	$X_{n+1} - X_{n-1}$	$Y_n (X_{n+1} - X_{n-1})$	
1934	489.765	445.788	9.197	4099.912236	
1929	489.055	435.440	-7.742	-3371.176480	
1931	482.023	433.135	-17.410	-7540.880350	
1932	471.645	446.653	-2.165	-967.003745	
1933	479.858	455.392	18.120	8251.703040	
		倍面積		472.5547010	m ²
		面積		236.2773505	m ²
		地積		236.27	m ²

基準点座標リスト			
点名	標識	X	Y
T1-1	金属釘	488.707	422.687
T1-2	金属釘	489.948	447.085

図名	図示	縮尺	図示
所在	彦根市野口町字北		
作成年月日	令和 6 年 6 月 4 日		
作成者	土地家屋調査士 伊藤高昭		