

地番 184-3, -1

地積測量図


土地の所在 犬上郡豊郷町大字上枝字市後池

求積表

地番	① 184-3				
NO	X _n	Y _n	Y _{n+1} - Y _{n-1}	X _n × (Y _{n+1} - Y _{n-1})	
P1	85.292	76.033	1.447	123.417524	
P2	85.375	76.121	-0.872	-74.447000	
P3	86.391	75.161	3.598	310.834818	
P14	91.332	79.719	9.251	844.912332	
P5	95.675	84.412	9.346	894.178550	
P6	100.053	89.065	4.493	449.538129	
33	100.244	88.905	-0.319	-31.977836	
32	100.098	88.746	-14.231	-1424.494638	
15	86.716	74.674	-12.713	-1102.420508	
合計				-10.458629	
合計面積				5.2293145	
地積				5.22 m ²	

地番	② 184-1				
NO	X _n	Y _n	Y _{n+1} - Y _{n-1}	X _n × (Y _{n+1} - Y _{n-1})	
P1	85.292	76.033	10.171	867.504932	
P56	74.547	86.292	24.355	1815.592185	
P55	86.501	100.388	12.594	1089.393594	
P54	88.299	98.886	-11.323	-999.809577	
P6	100.053	89.065	-14.474	-1448.167122	
P5	95.675	84.412	-9.346	-894.178550	
P14	91.332	79.719	-9.251	-844.912332	
P3	86.391	75.161	-3.598	-310.834818	
P2	85.375	76.121	0.872	74.447000	
合計				-650.964688	
合計面積				325.4823440	
地積				325.48 m ²	

総合計面積 330.7116585 m²

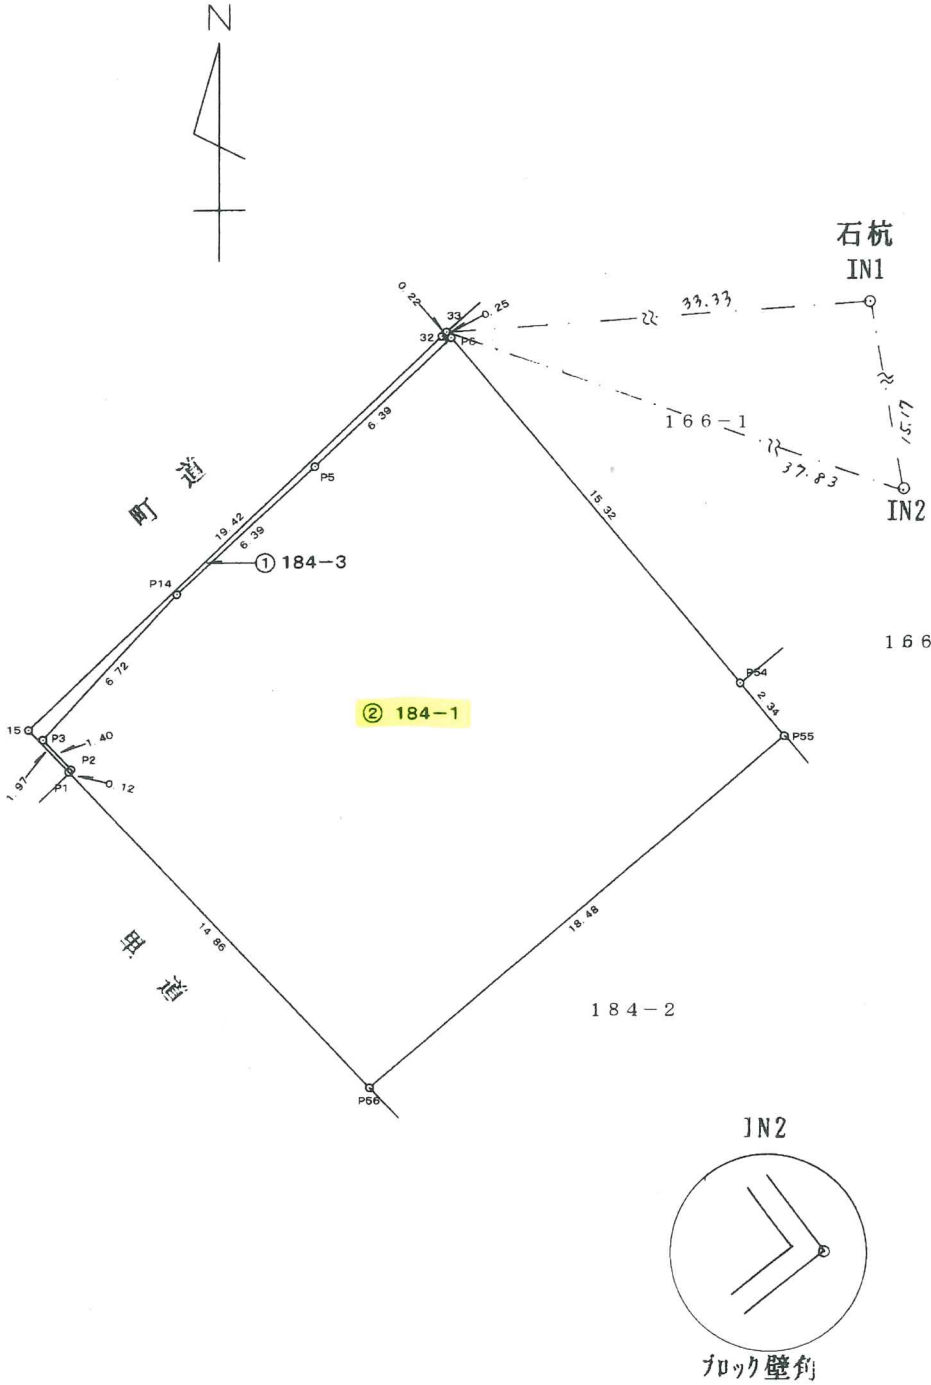

(日調連9)

作成者

滋賀県愛知郡愛荘町愛知川1729番地

土地家屋調査士

廣瀬 滋夫

(平成20年1月21日作成)

(日本土地家屋調査士会連合会用紙)

申請人

犬上郡豊郷町

町長

伊藤

定

勉

犬上郡豊郷町

町長

伊藤

定

勉

縮尺



1

250

地番	184-2	地積測量図
土地の所在	犬上郡豊郷町大字上枝字市後池	

求積表

地番	① 184-2				
NO	X _n	Y _n	Y _{n+1} - Y _{n-1}	X _n × (Y _{n+1} - Y _{n-1})	
13	63.261	97.066	23.408	1480.813488	
8	74.836	109.700	12.300	920.482800	
34	75.269	109.366	-5.318	-400.280542	
9	81.720	104.382	-8.978	-733.682160	
P55	86.501	100.388	-18.090	-1564.803090	
P56	74.547	86.292	-3.322	-247.645134	
合計				-545.114638	
合計面積				272.5573190	
地積				272.55 m ²	

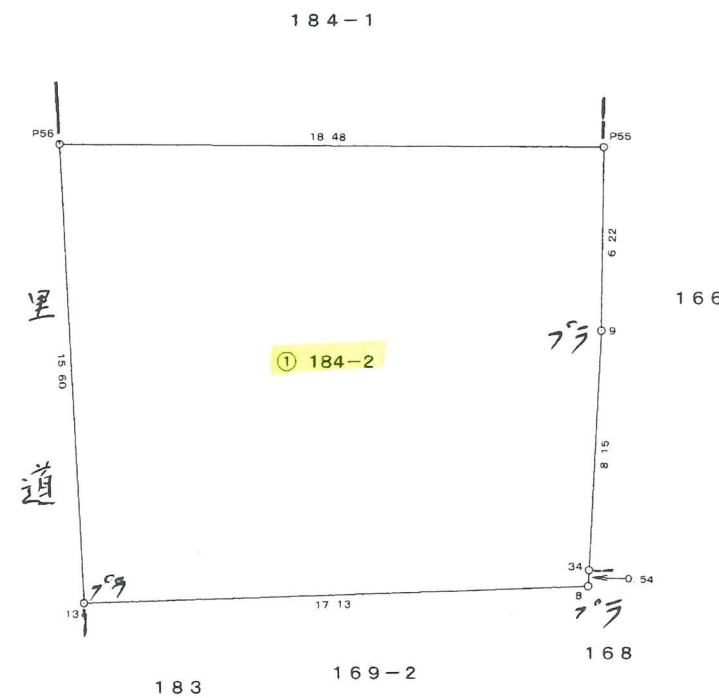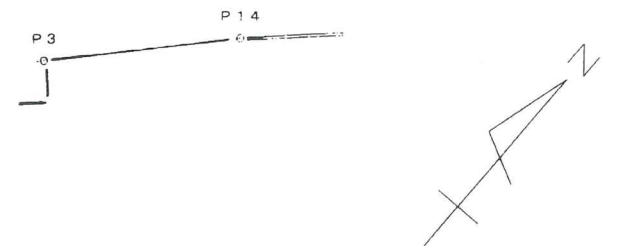

引点	X	Y	P55	P56
P3 (側溝曲がり角)	86.391	75.161	25.23	16.25
P14 (側溝 屈曲点)	91.332	79.719	21.23	18.03

(日調連9)

測量年月日 令和6年12月25日

作成者	滋賀県愛知郡愛荘町愛知川1729番地	申請人		縮尺	1/250
	土地家屋調査士 廣瀬 滋夫 (令和6年12月27日作成)				

(日本土地家屋調査士会連合会用紙)