

地番 410番1, 410番8
410番9, 410番10
410番11

地積測量図

土地の所在 近江八幡市出町

多角点の種類及び座標値

測点	多角点の種類	X	Y
T1	金属鈹	100.000	100.000
T2	金属鈹	74.163	110.703
T3	金属鈹	85.420	64.719

引照点の種類及び座標値

測点	引照点の種類	X	Y
G21	マンホールセンター	96.445	99.648
G31	マンホールセンター	58.395	116.123

引照点からの距離一覧表

器械点	視準点	距離
G21	G31	41.464
	B14	19.809
	B17	28.276
	B24	10.916
	B25	22.453
	B26	27.633
	B27	19.462
	GB15	31.271
	GB16	37.214

引照点からの距離一覧表

器械点	視準点	距離
G31	G21	41.464
	B14	44.110
	B17	48.537
	B24	30.766
	B25	36.521
	B26	29.656
	B27	22.190
	GB15	26.205
	GB16	33.098

1 地番 410-1

測点	X	Y
K1	80.090	66.729
B17	83.434	74.543
GB16	62.992	83.346
GK8	59.599	75.454
倍積	380.489917	
面積	190.2449585	地積 190.24 m ²

4 地番 410-10

測点	X	Y
B24	85.834	102.207
B25	78.763	85.809
B26	70.858	89.214
B27	77.893	105.530
倍積	306.645606	
面積	153.3228030	地積 153.32 m ²

2 地番 410-8

測点	X	Y
B14	86.778	82.358
B25	78.763	85.809
B26	70.858	89.214
GB15	66.350	91.155
GB16	62.992	83.346
B17	83.434	74.543
倍積	378.249248	
面積	189.1246240	地積 189.12 m ²

5 地番 410-11


測点	X	Y
B27	77.893	105.530
B26	70.858	89.214
GB15	66.350	91.155
GK7	68.007	95.009
K4	73.348	107.431
倍積	174.486041	
面積	87.2430205	地積 87.24 m ²

3 地番 410-9

測点	X	Y
K2	93.008	96.916
K3	91.885	99.675
B24	85.834	102.207
B25	78.763	85.809
B14	86.778	82.358
倍積	307.085286	
面積	153.5426430	地積 153.54 m ²

面積一覧表

符号	地番	用地面積
1	410-1	190.2449585
2	410-8	189.1246240
3	410-9	153.5426430
4	410-10	153.3228030
5	410-11	87.2430205
合計面積		773.4780490

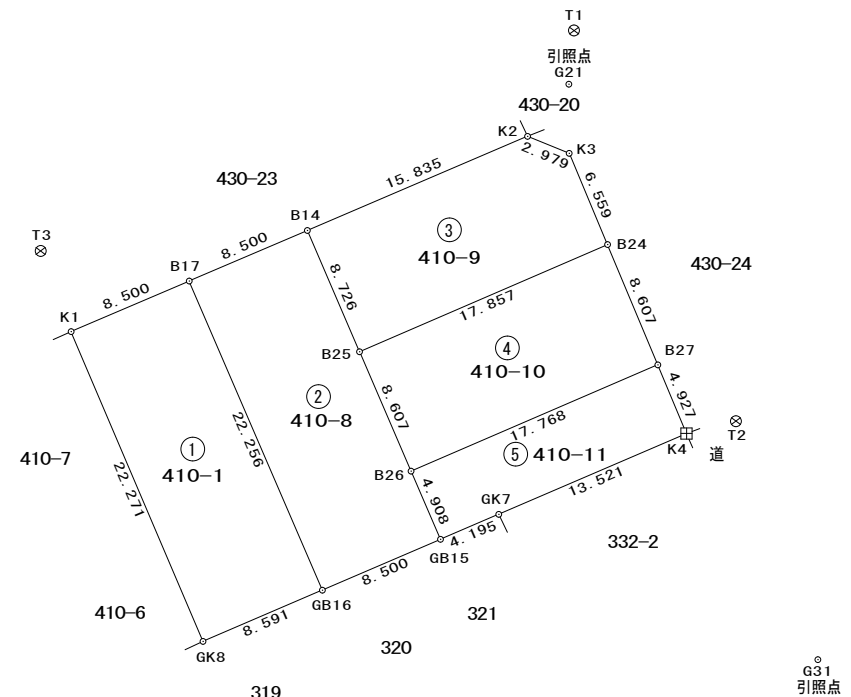

境界標凡例

田	コンクリート杭
⊠	プラスチック杭
⊗	金属鈹
⊕	金属プレート
⊙	刻印
○	測点

測地系	任意座標系	平面直角座標系の記号	第VI系
座標変換の方法	-		
測量年月日	令和8年2月2日		

作成者

彦根市野瀬町138番地11

土地家屋調査士 堀江宗徳

作成年月日(令和8年2月20日)

申請人

ライアート株式会社
代表取締役 中村 光志

縮尺

1/500